



Dormant de 74 mm - neuf - Ech : 1/2

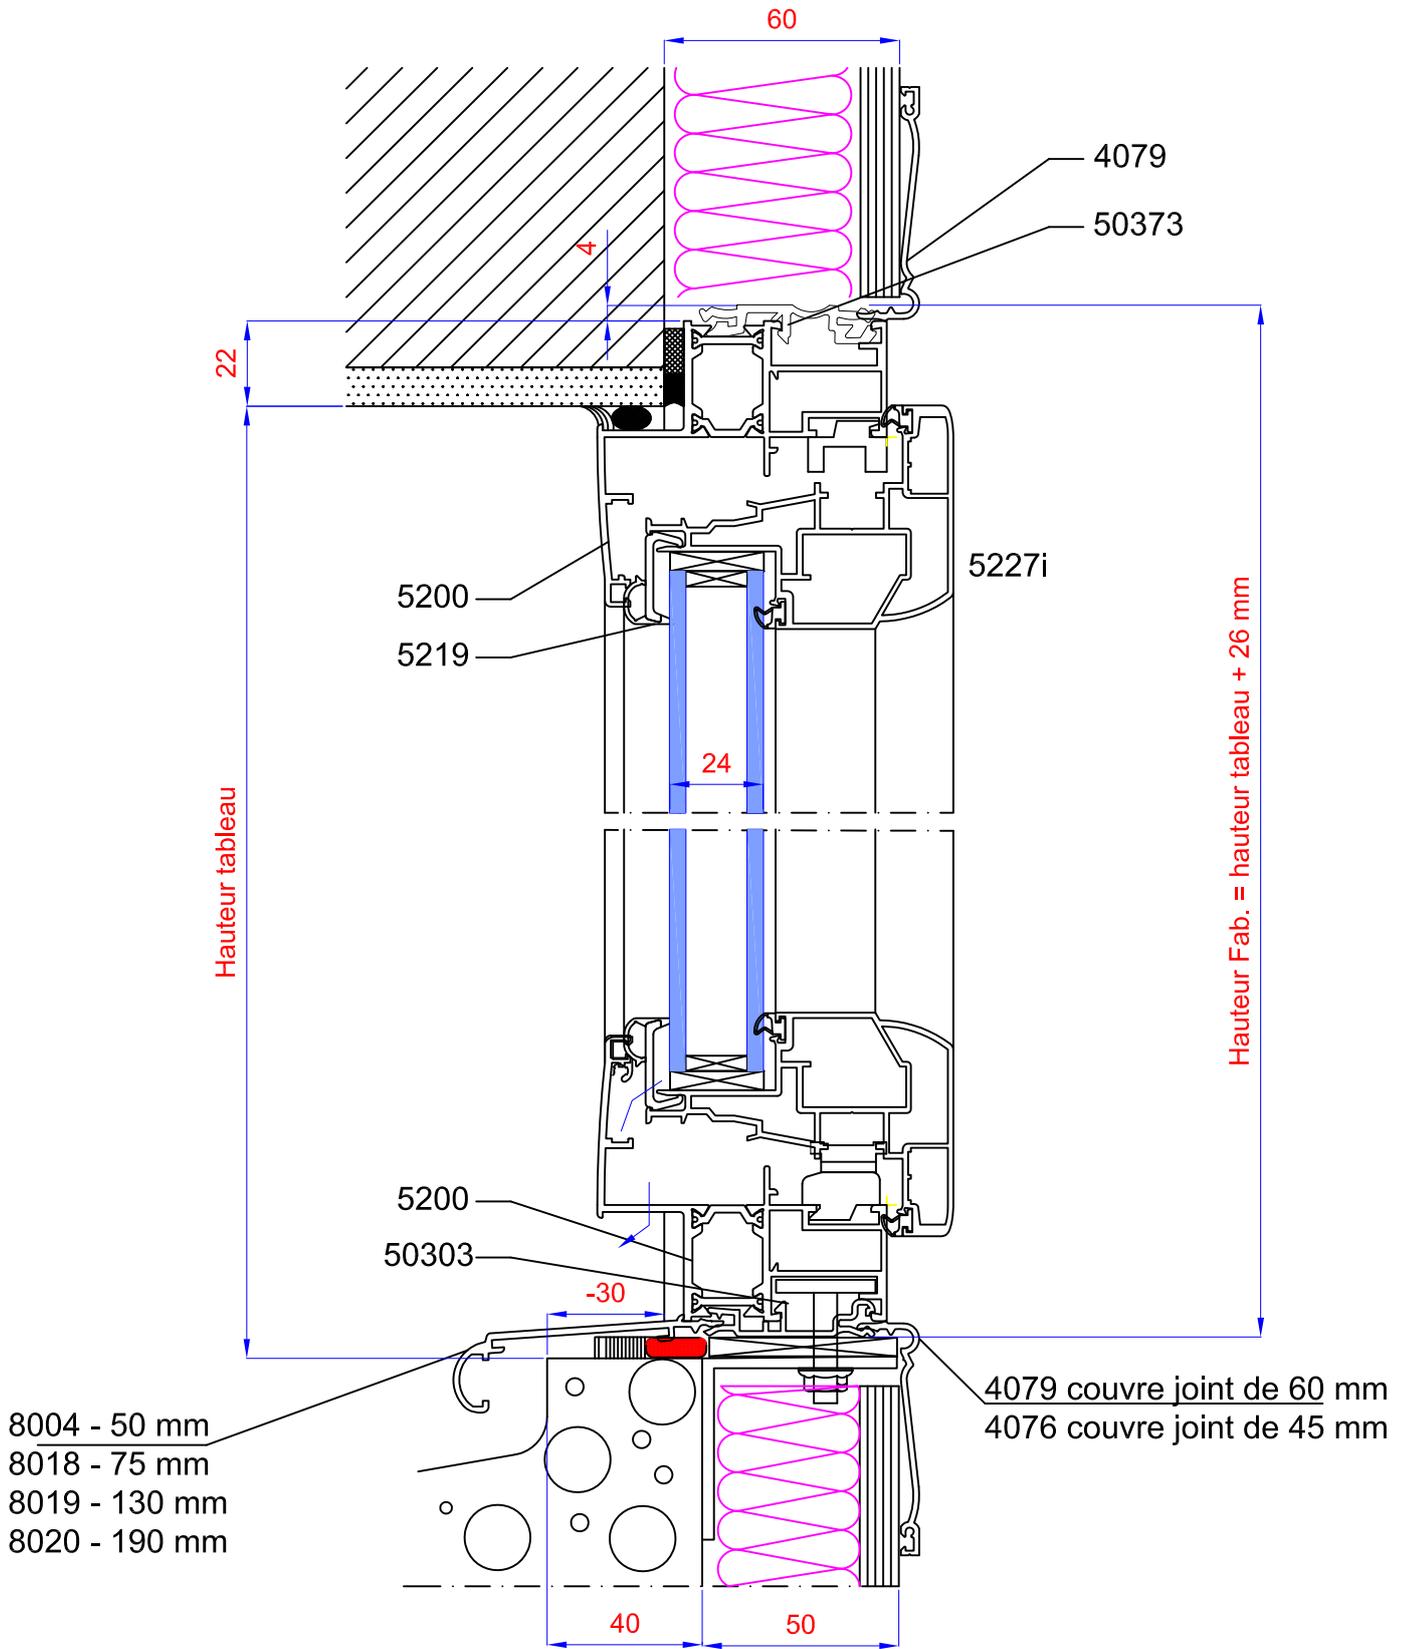

Coupe verticale

FRAPPES: Fenêtres & Portes-Fenêtres aluminium

Dormant de 74 mm - neuf - Ech : 1

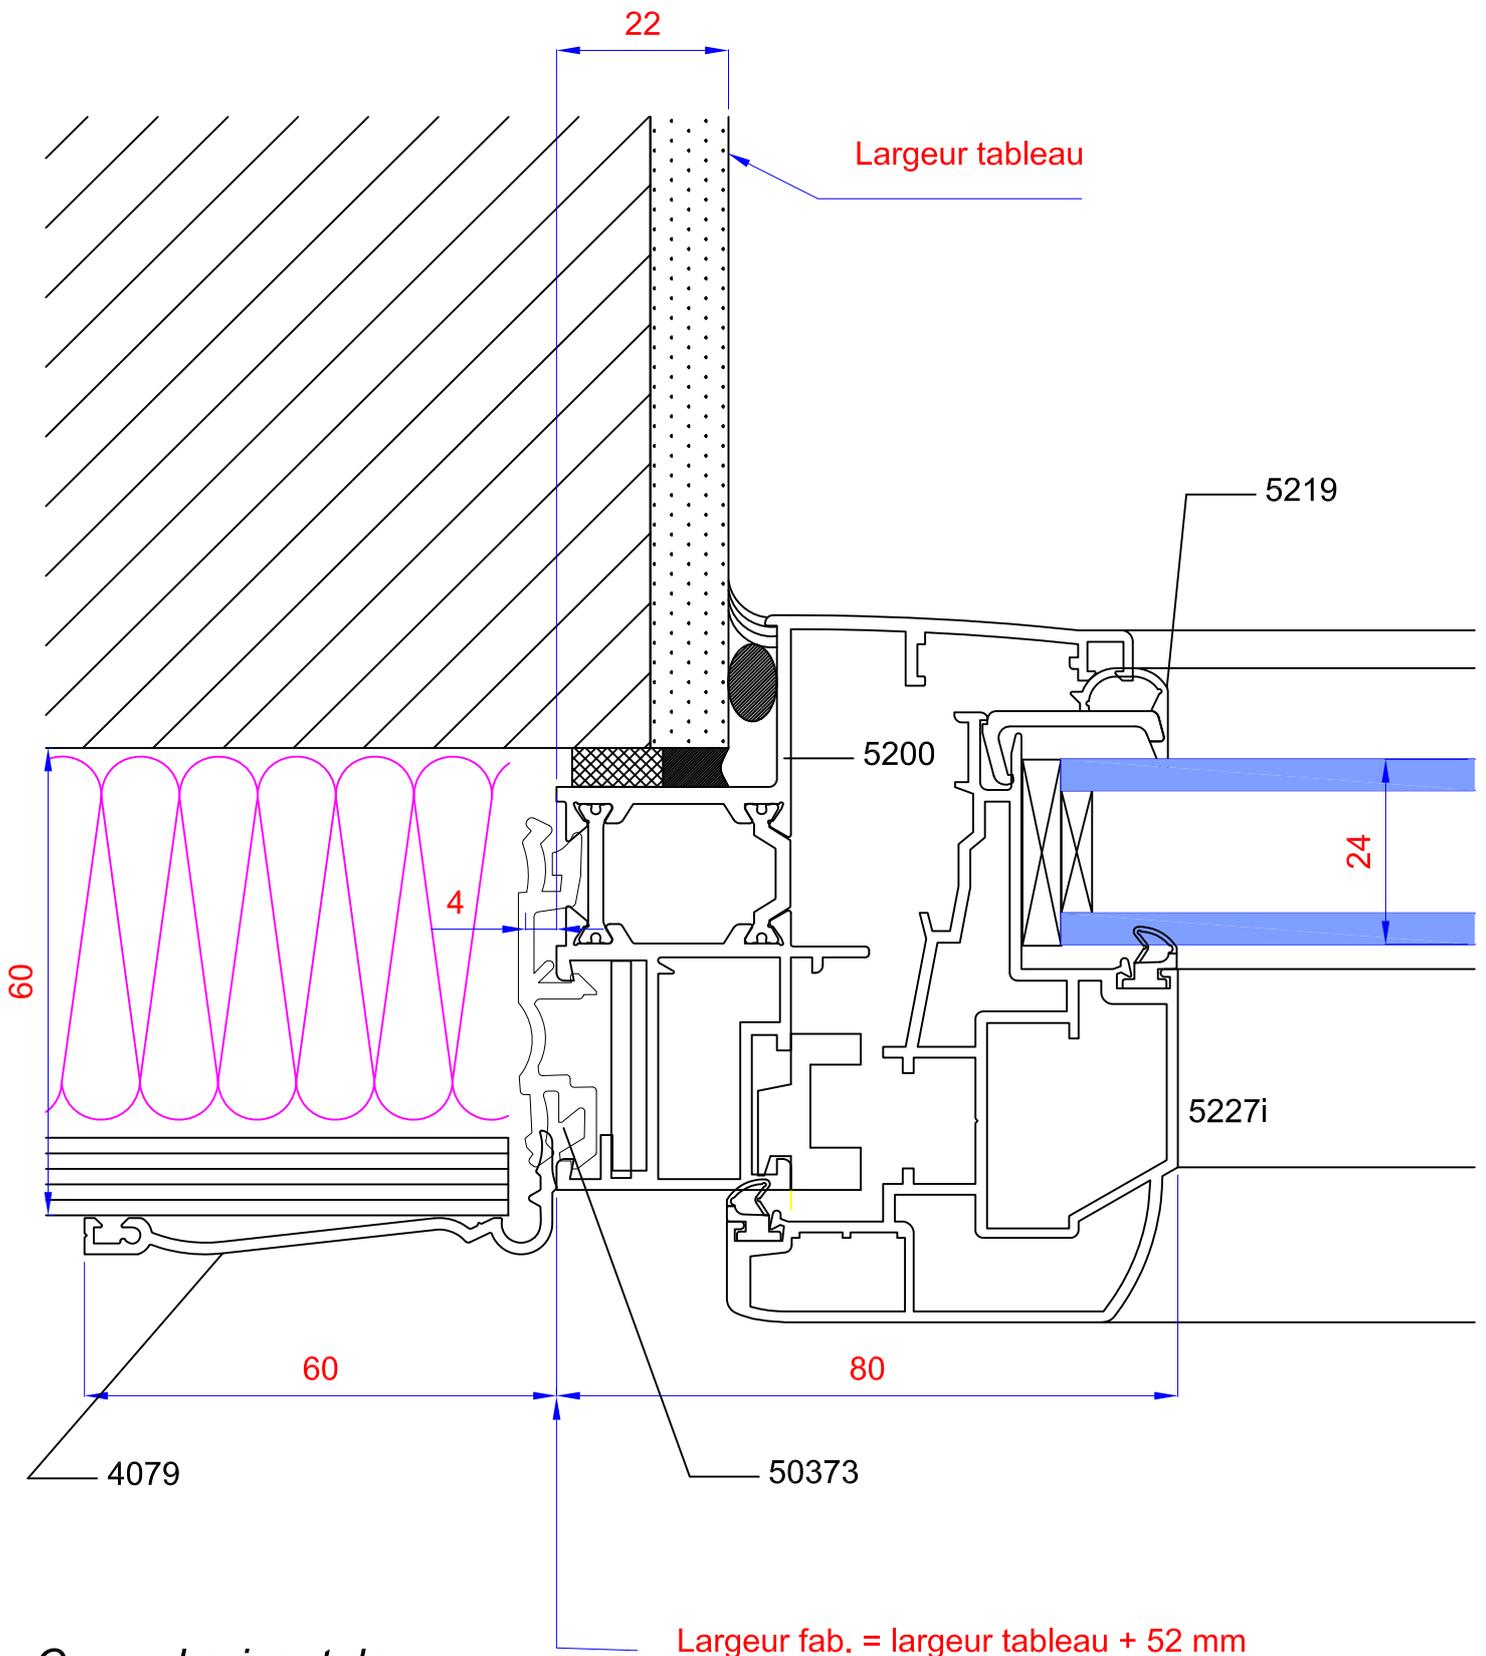


Coupe horizontale



	09b
0	MAI 2007

FRAPPES: Fenêtres & Portes-Fenêtres aluminium


Dormant de 74 mm - neuf - Ech : 1

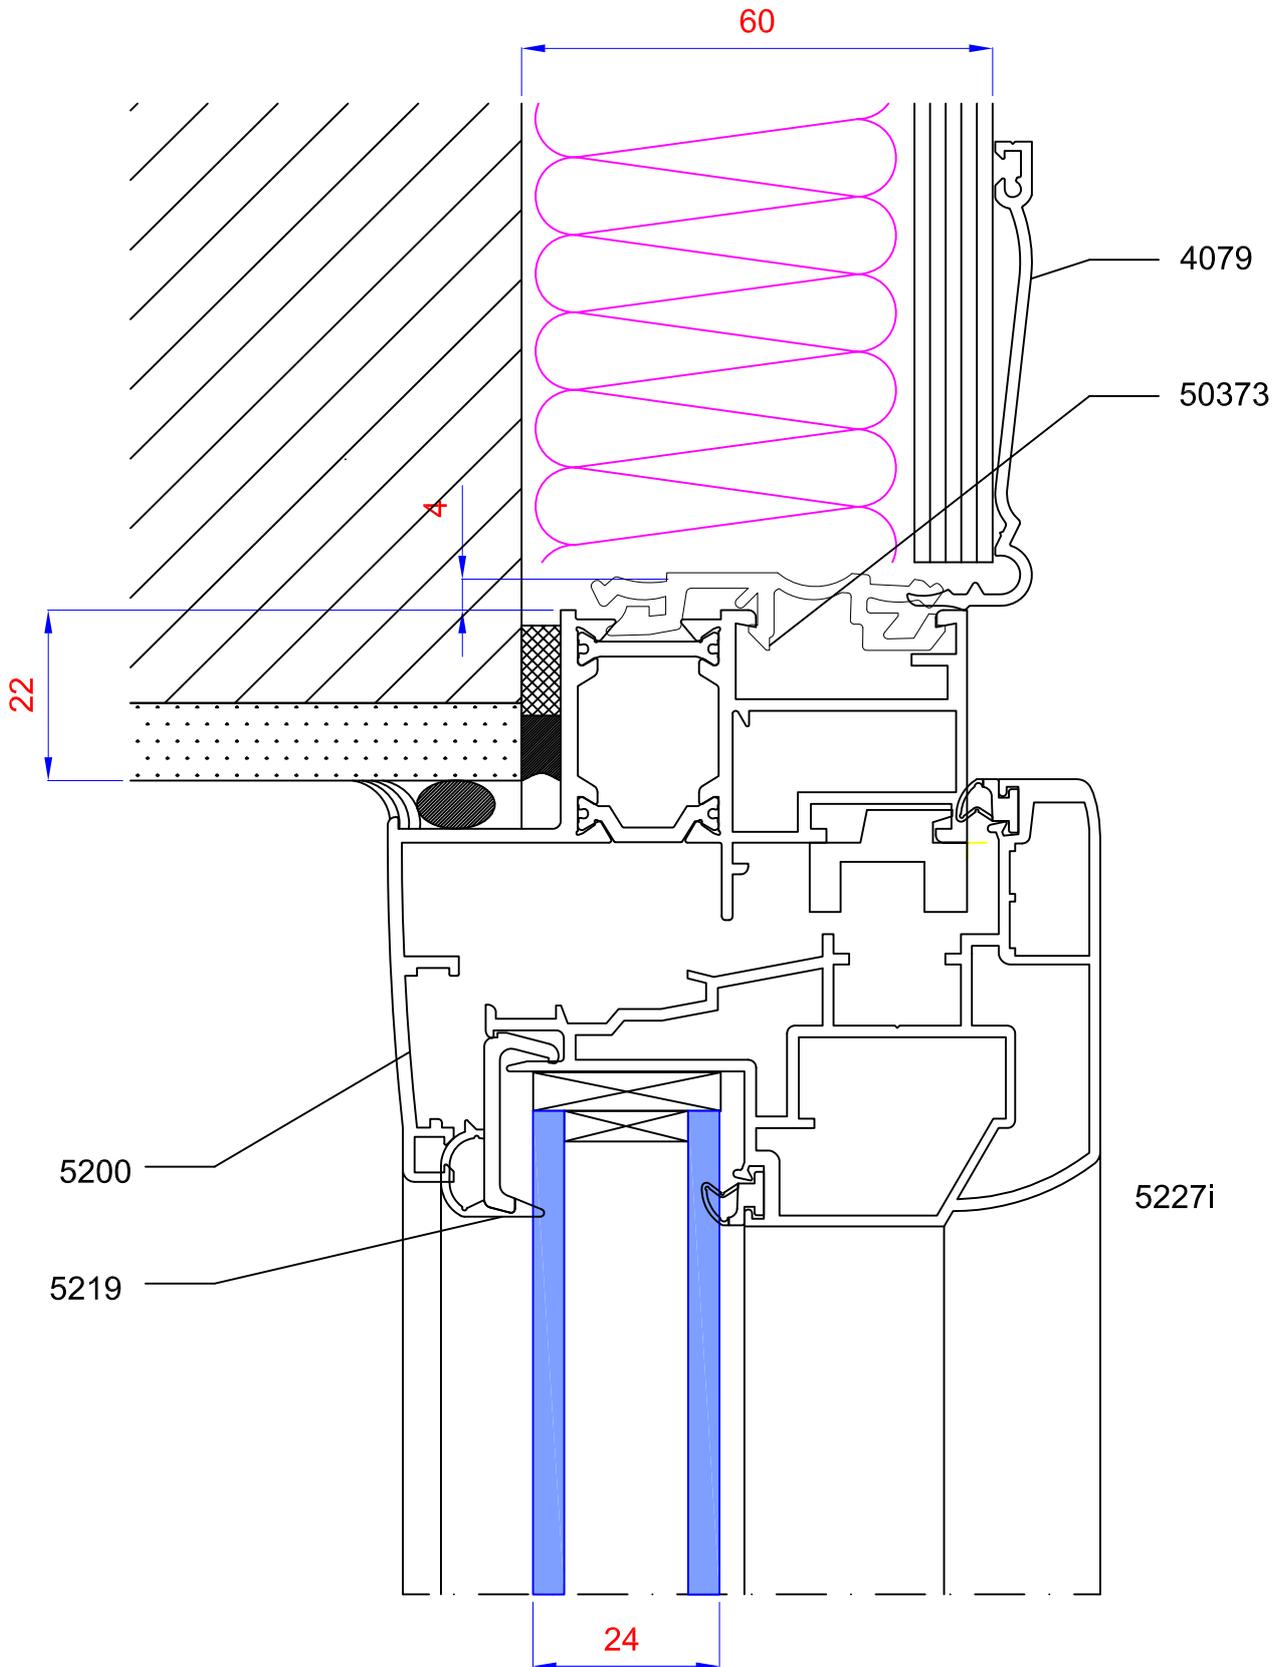

Coupe verticale sur traverse haute


FRAPPES: Fenêtres & Portes-Fenêtres aluminium

Dormant de 74 mm - neuf - Ech : 1

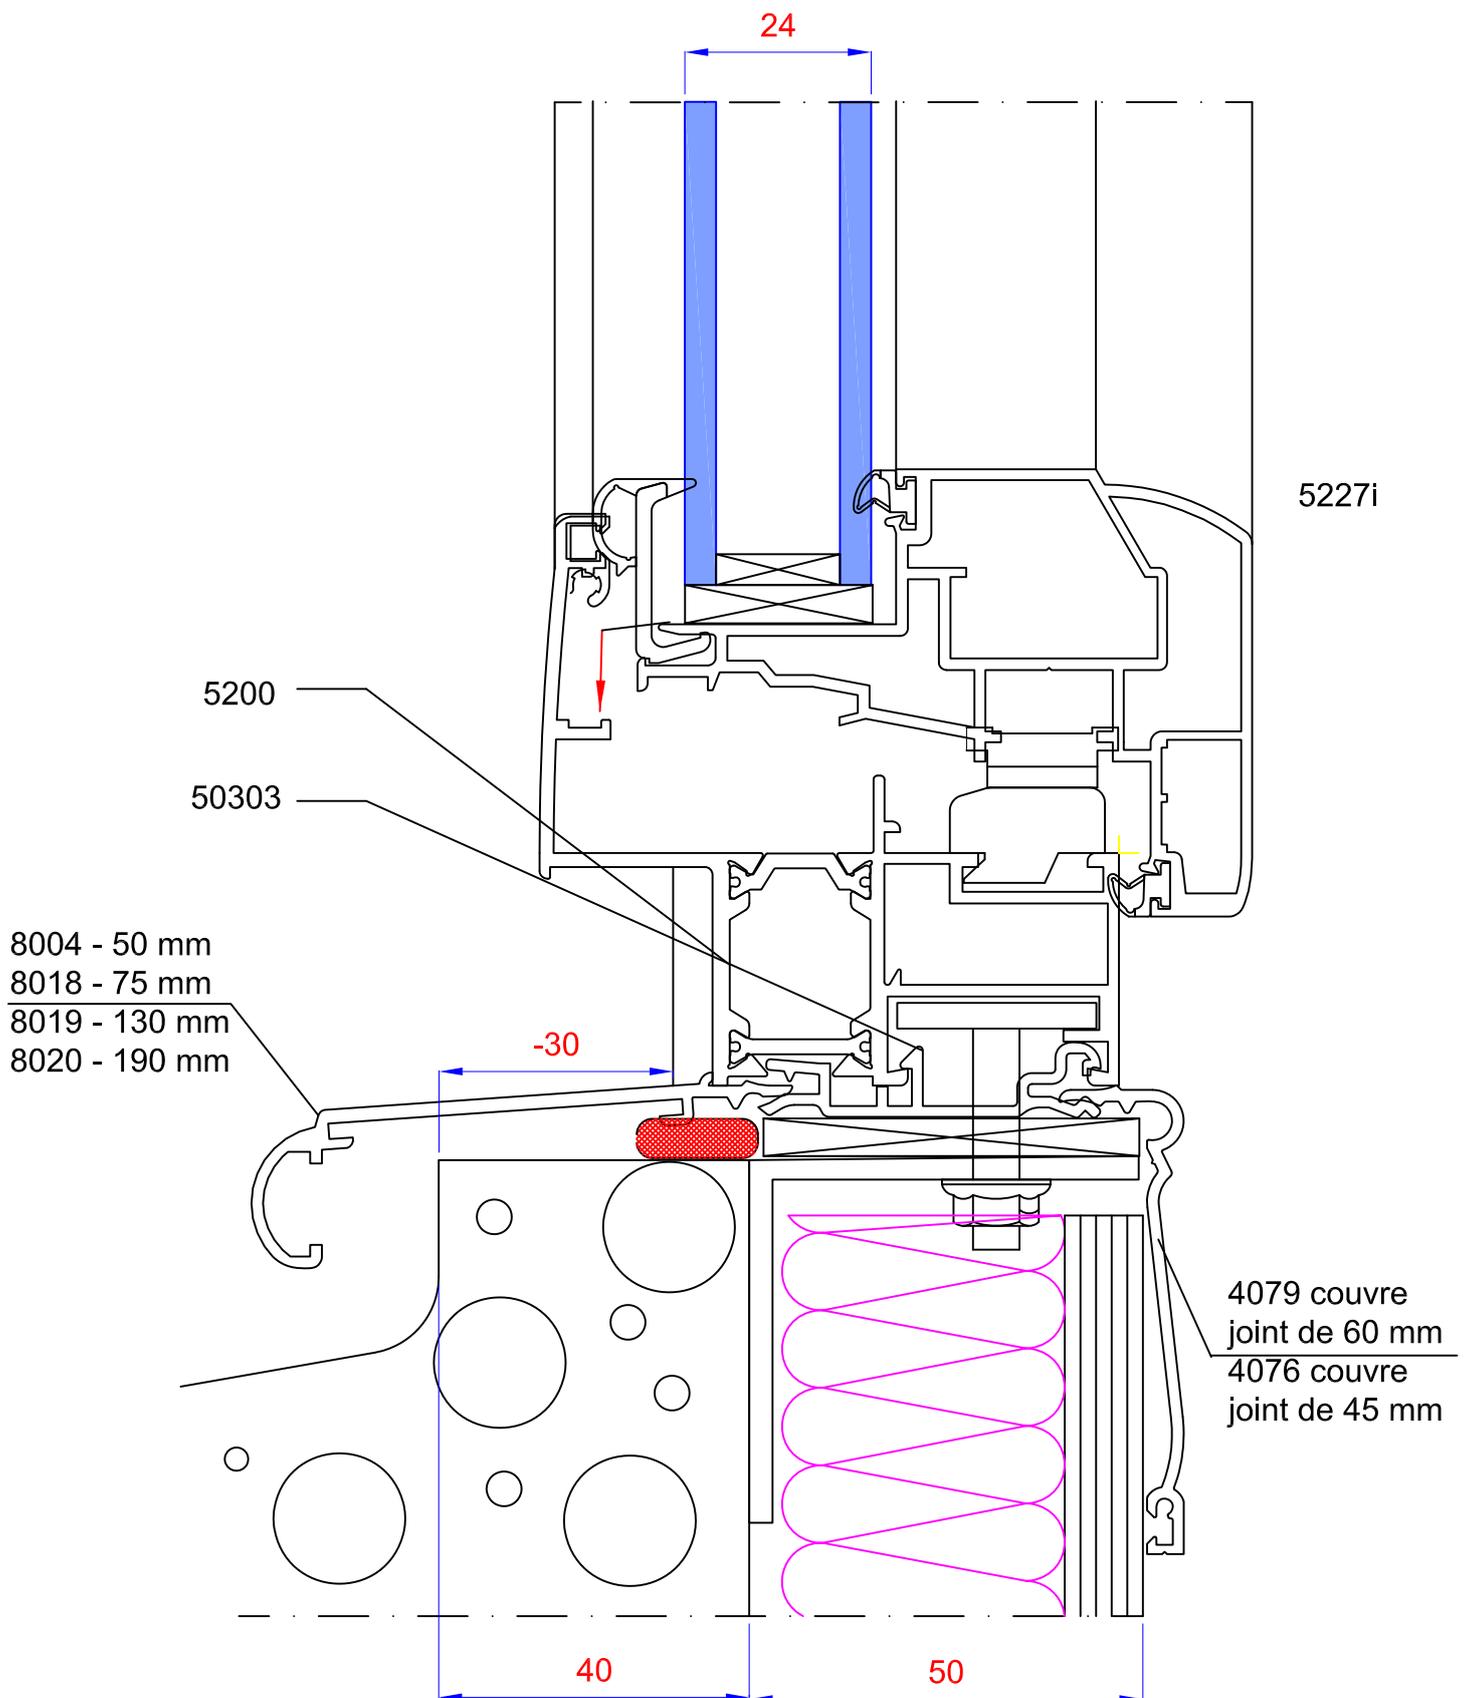



Coupe verticale sur traverse basse

Dormant de 74 mm avec seuil alu de 58 mm - neuf - Ech : 1/2

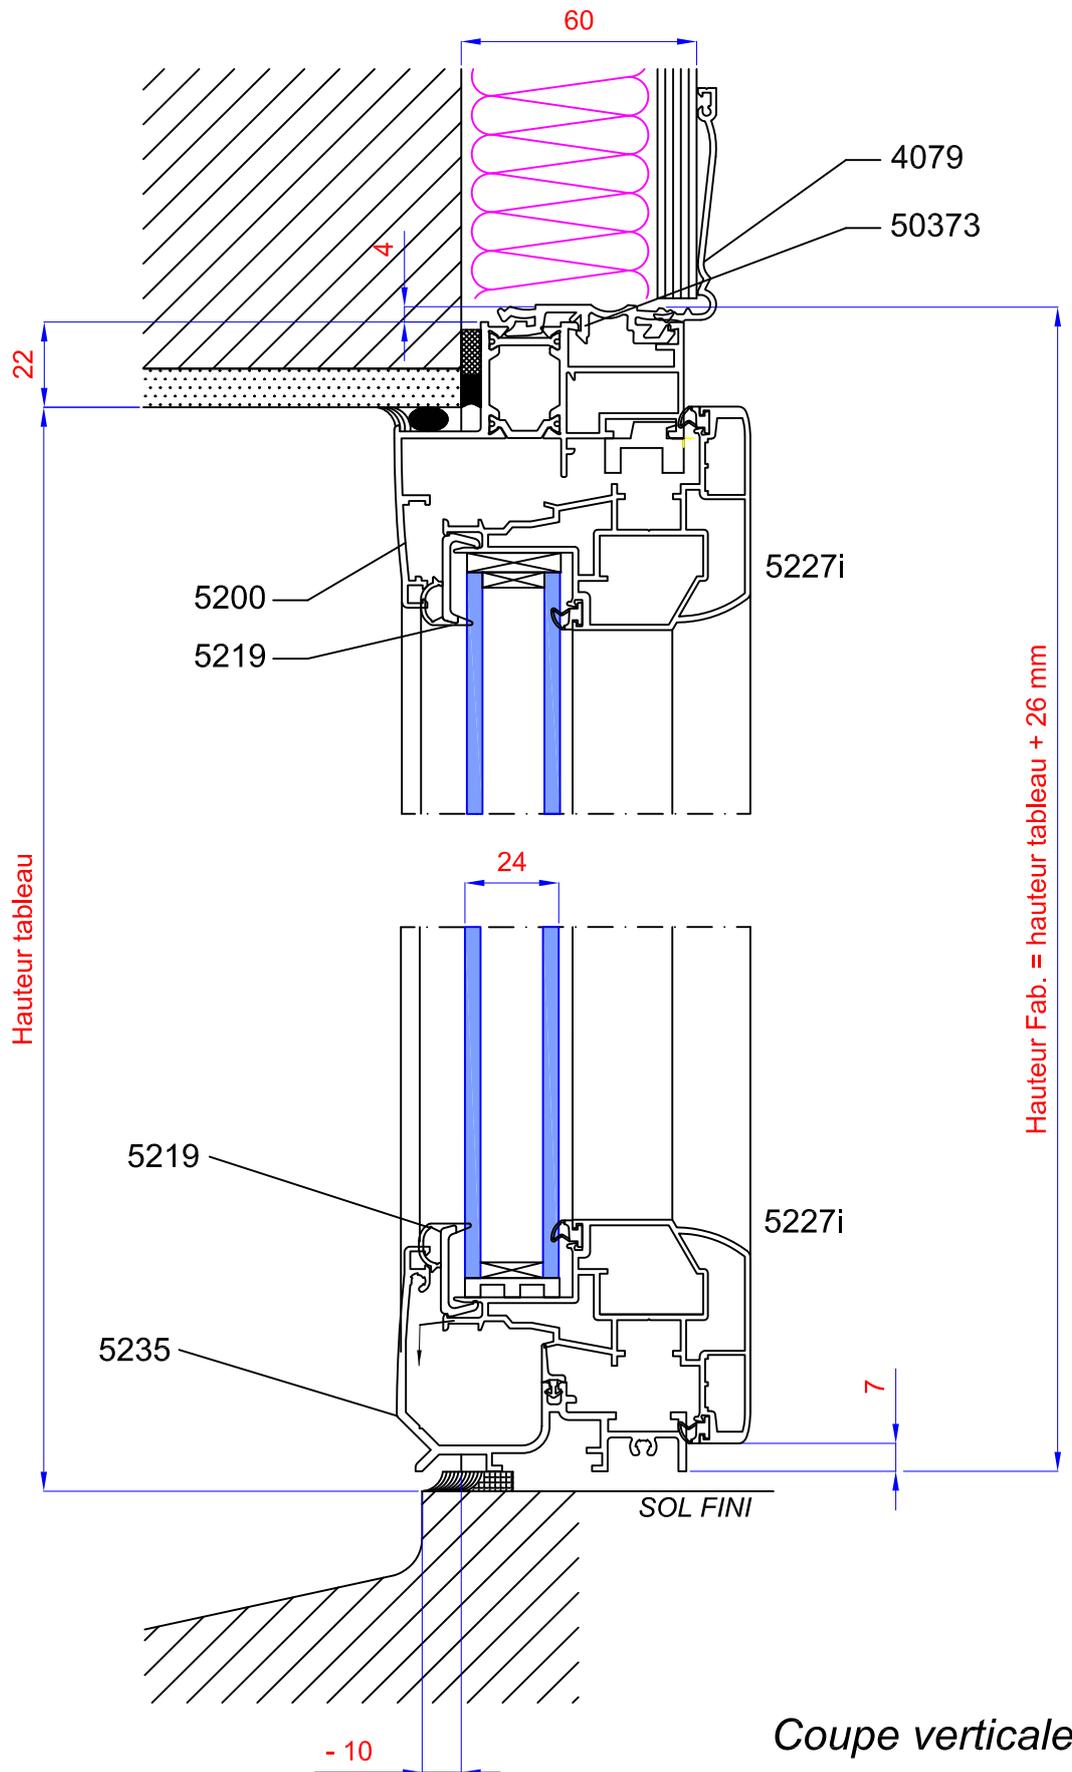

Dormant de 74 mm avec seuil alu plat - neuf - Ech : 1/2

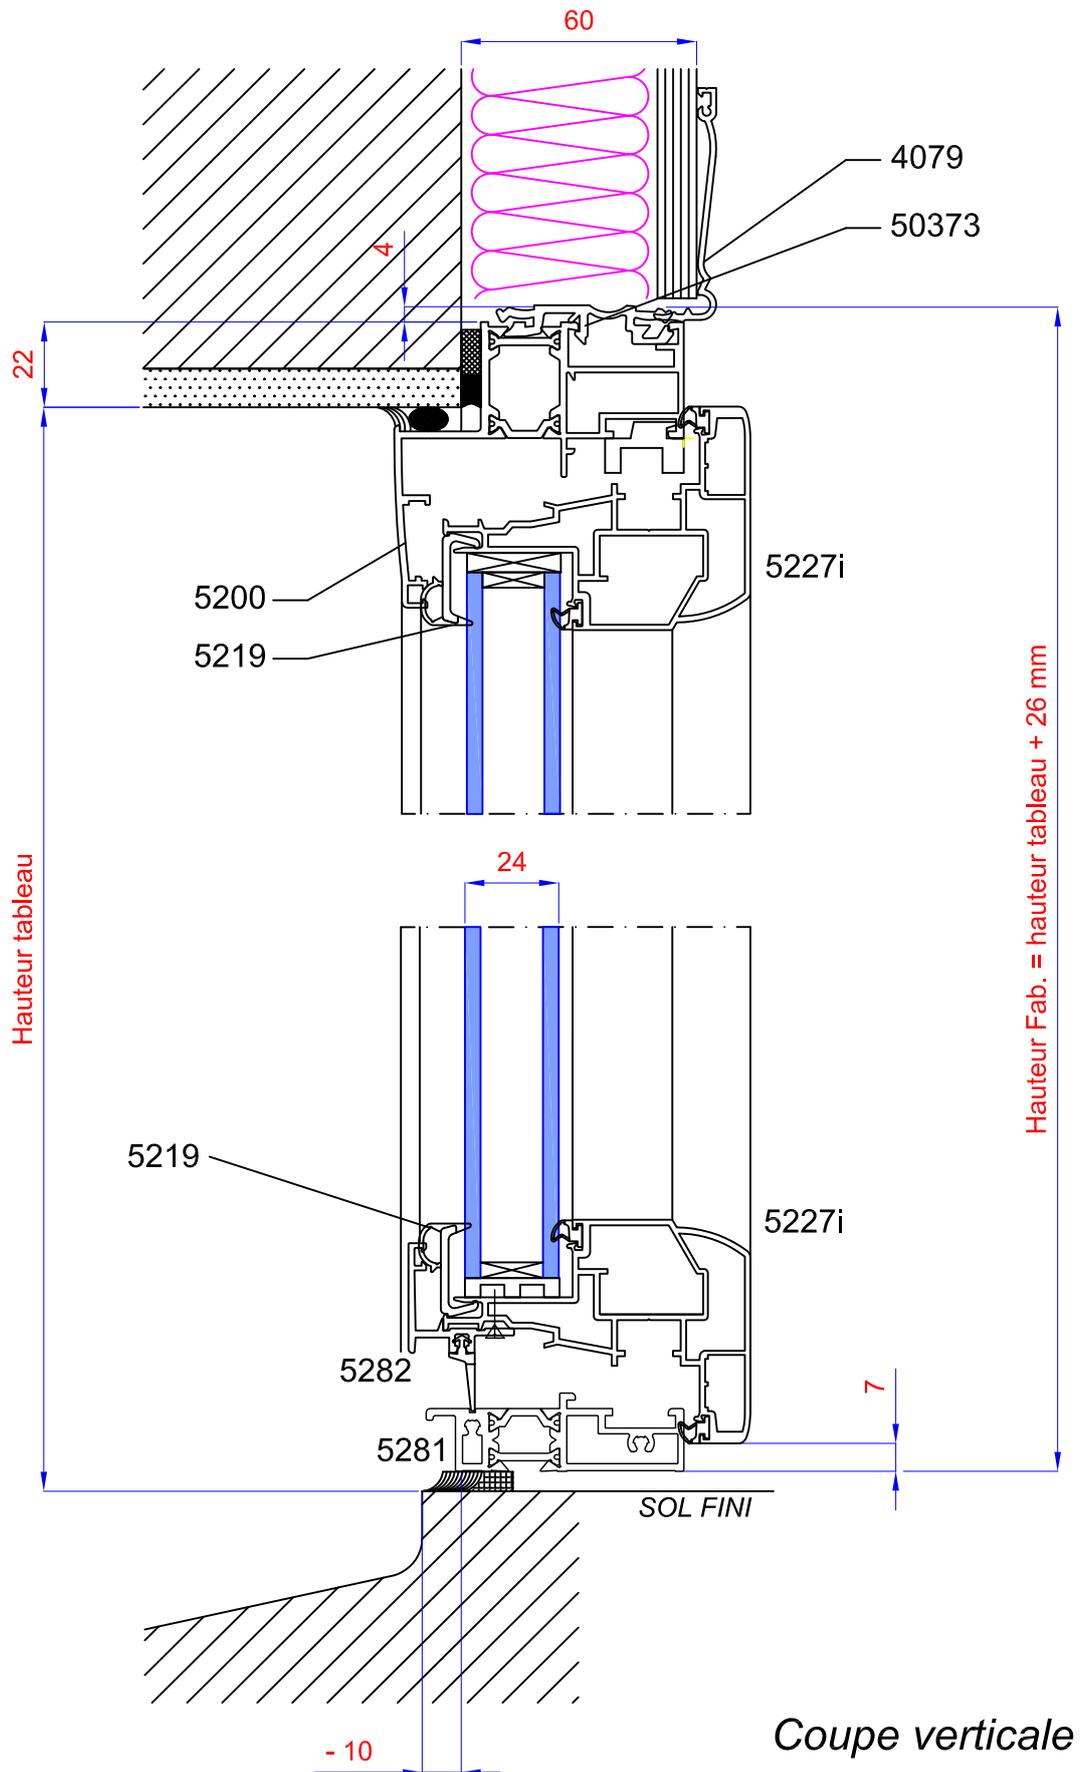

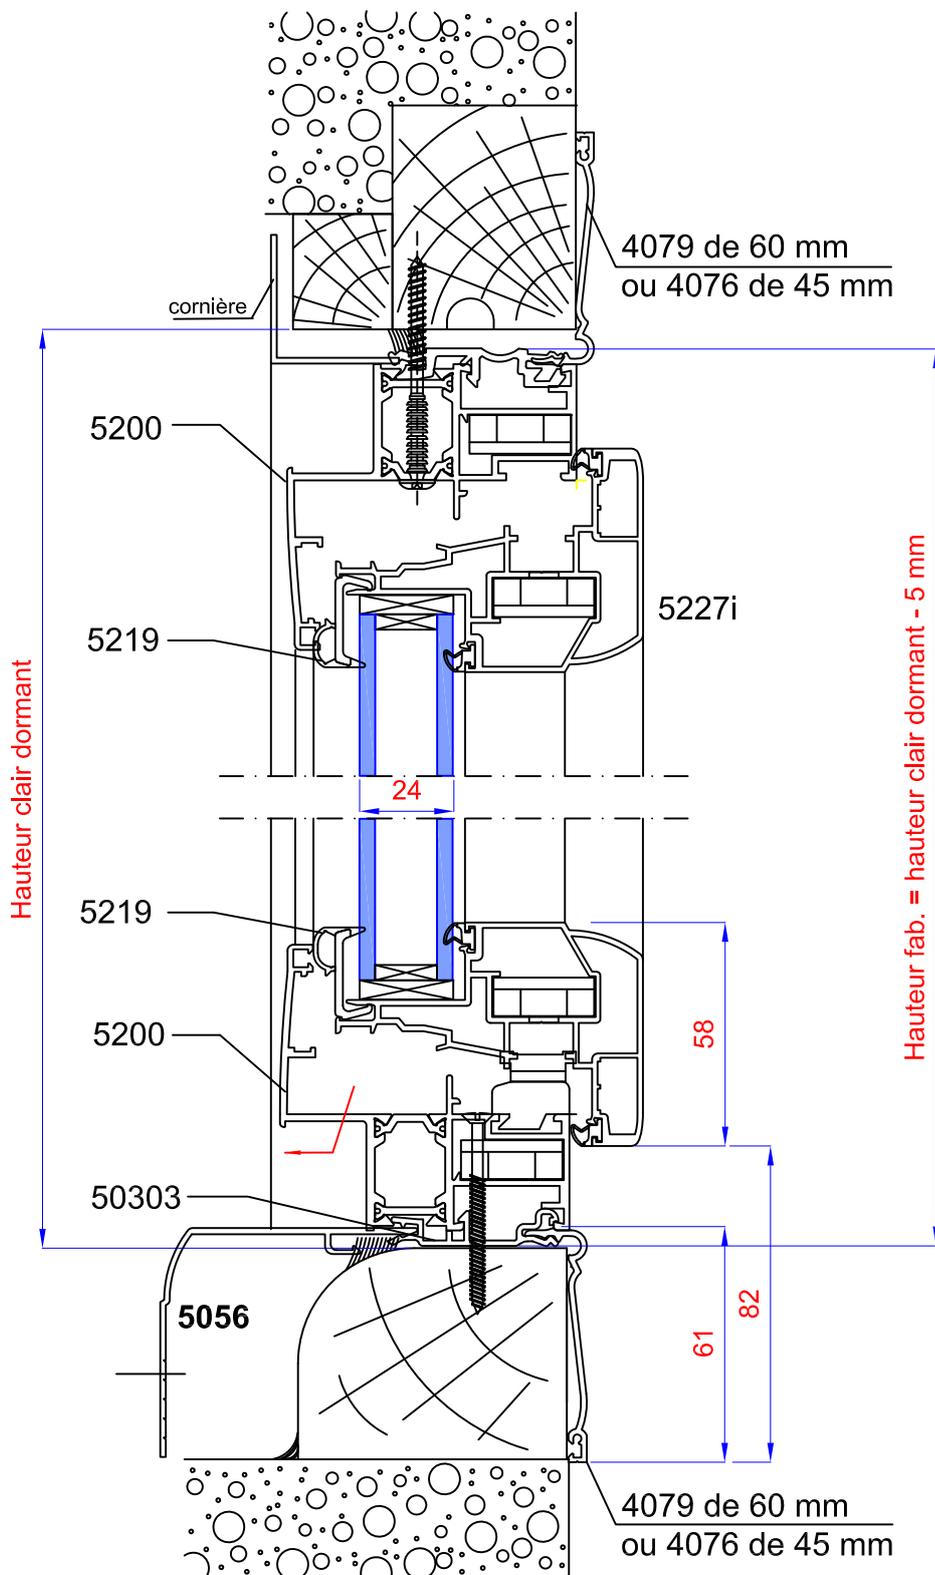


Coupe verticale

FRAPPES: Fenêtres & Portes-Fenêtres aluminium


Dt de 74 avec couvre-joint rénovation - Ech: 1

*Couvre joint rustique rapportés de 45 ou 60 mm (4076 - 4079)
et cornière extérieure.*

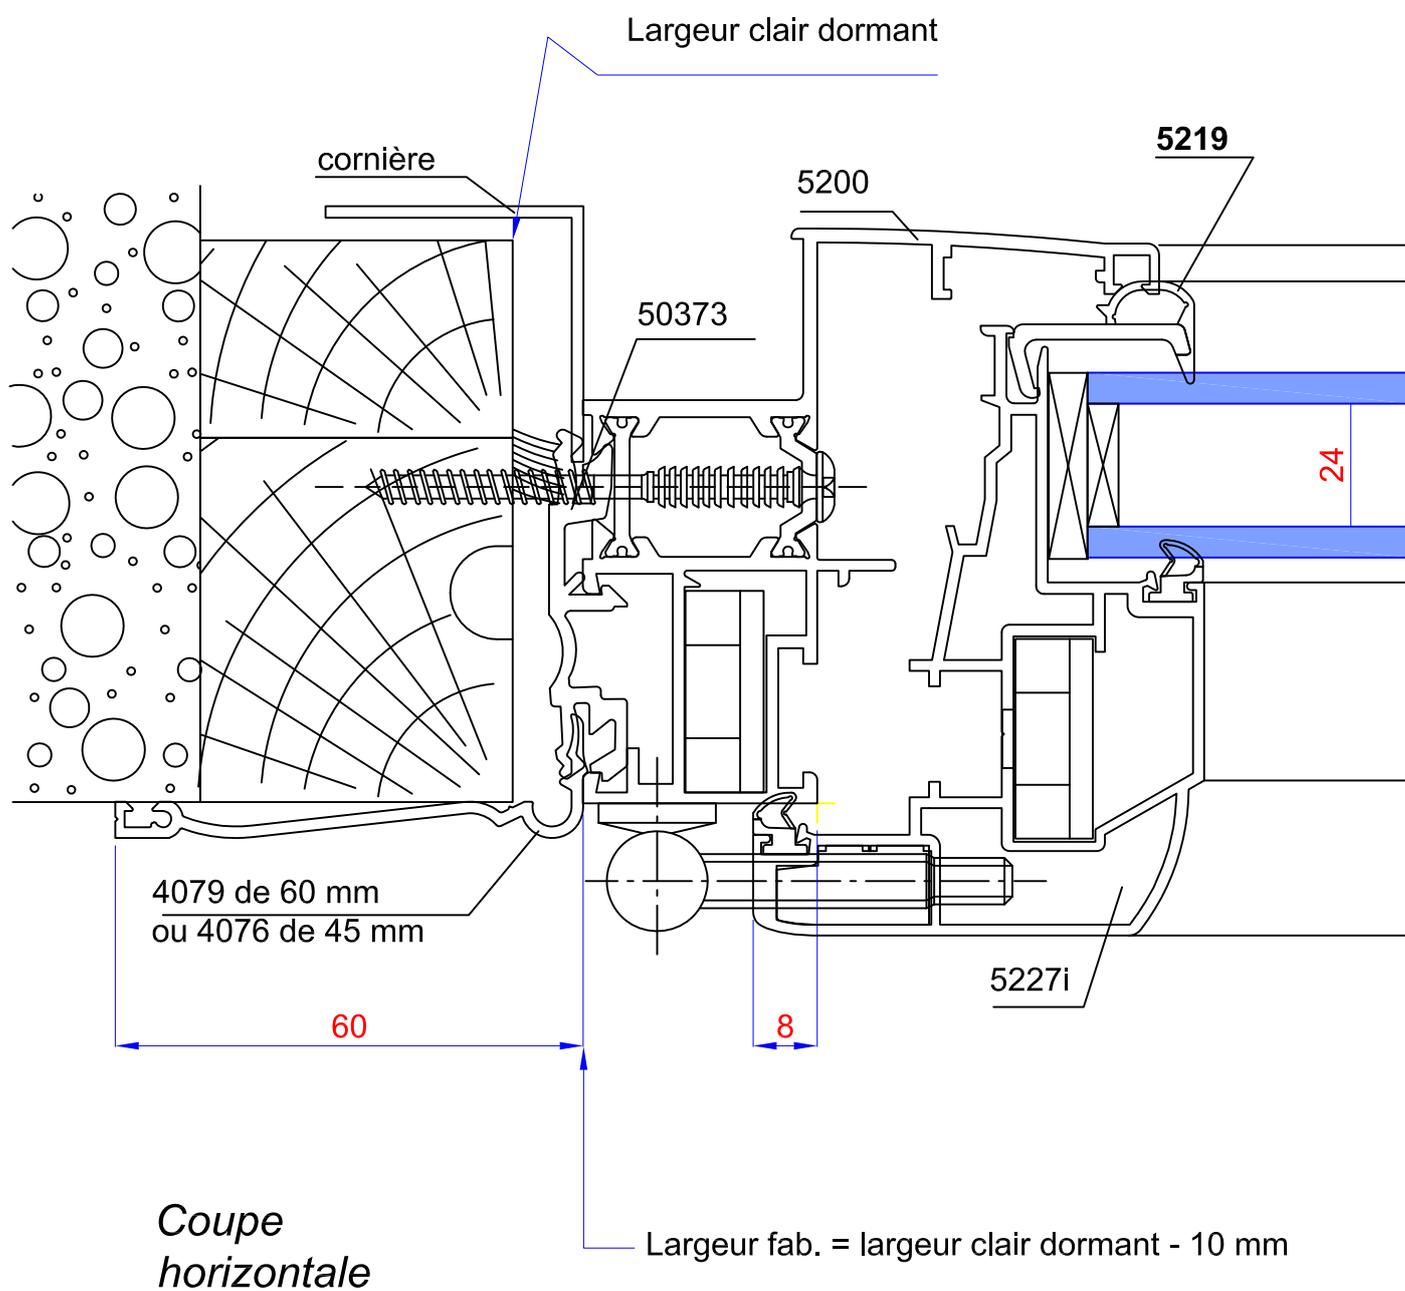

FRAPPES: Fenêtres & Portes-Fenêtres aluminium


Dt de 74 avec couvre-joint rénovation - Ech: 1

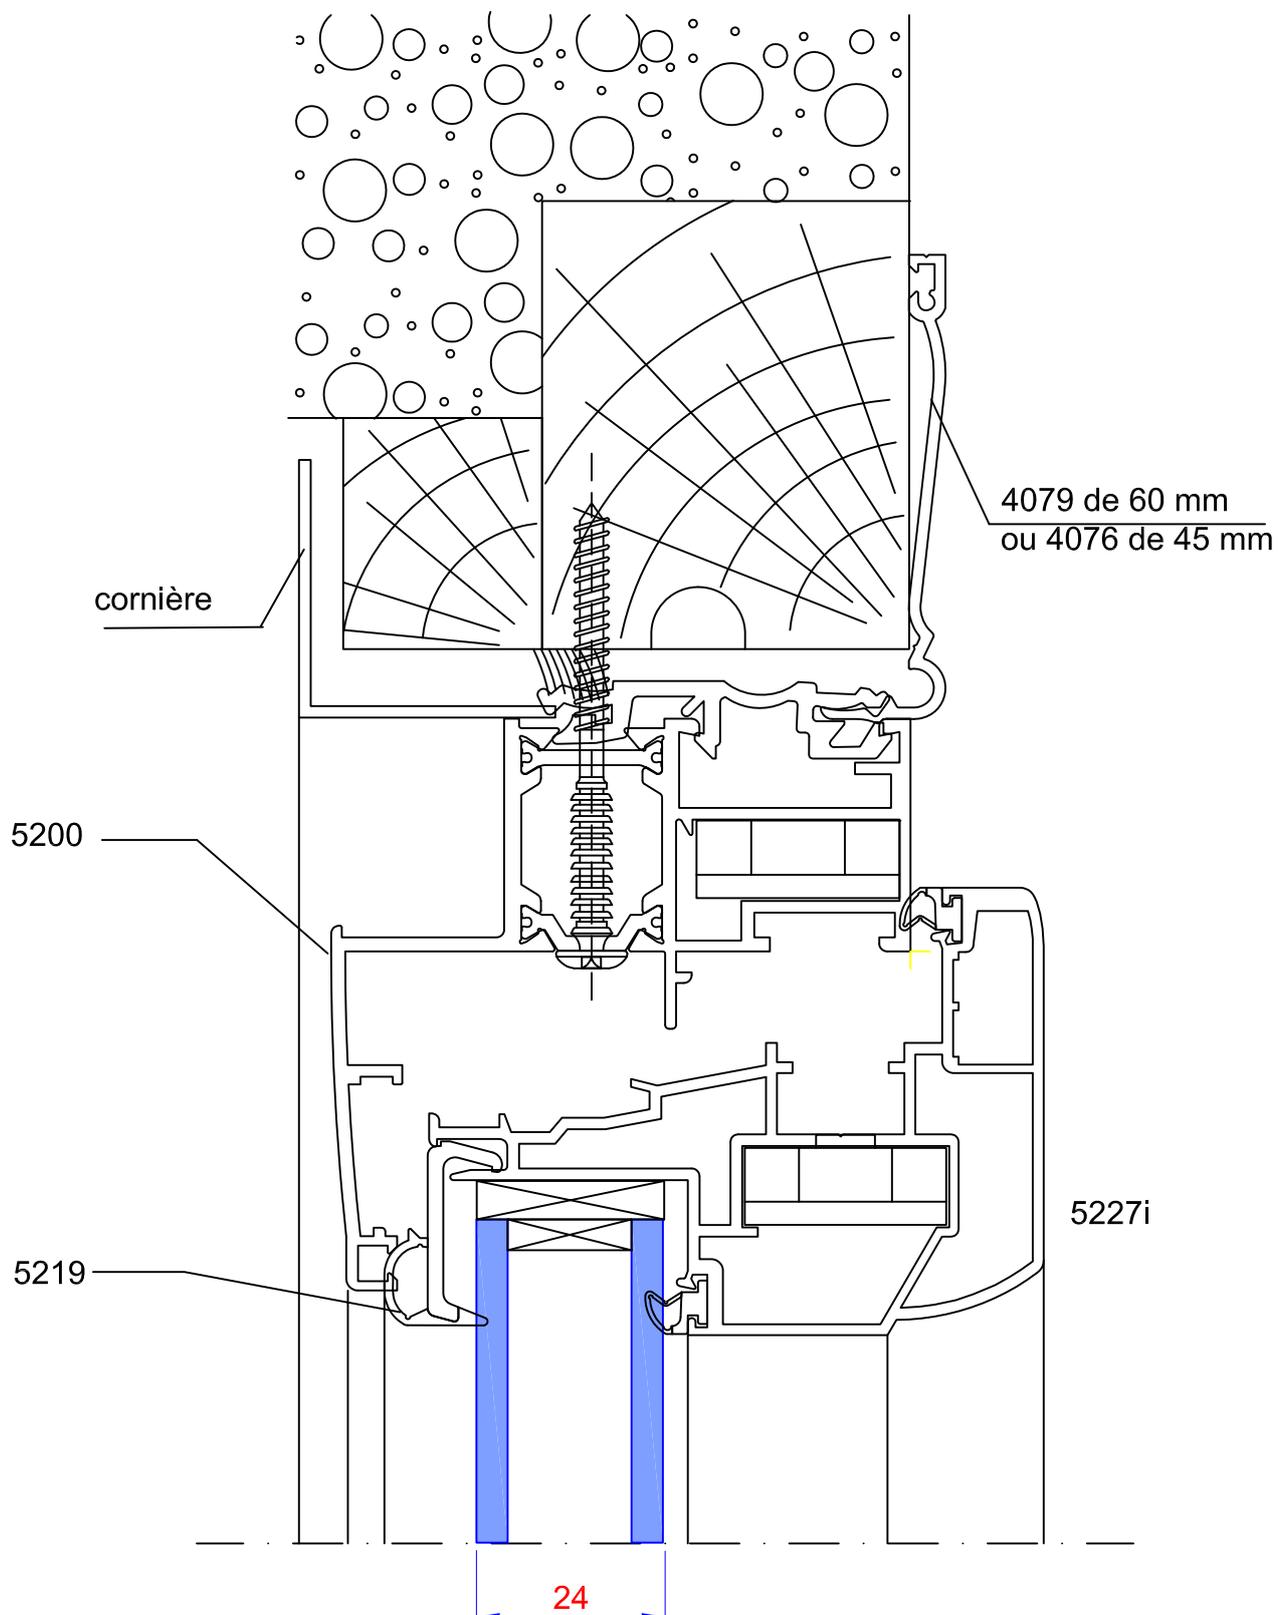

Coupe Verticale sur traverse haute

FRAPPES: Fenêtres & Portes-Fenêtres aluminium


Dt de 74 avec couvre-joint rénovation - Ech: 1

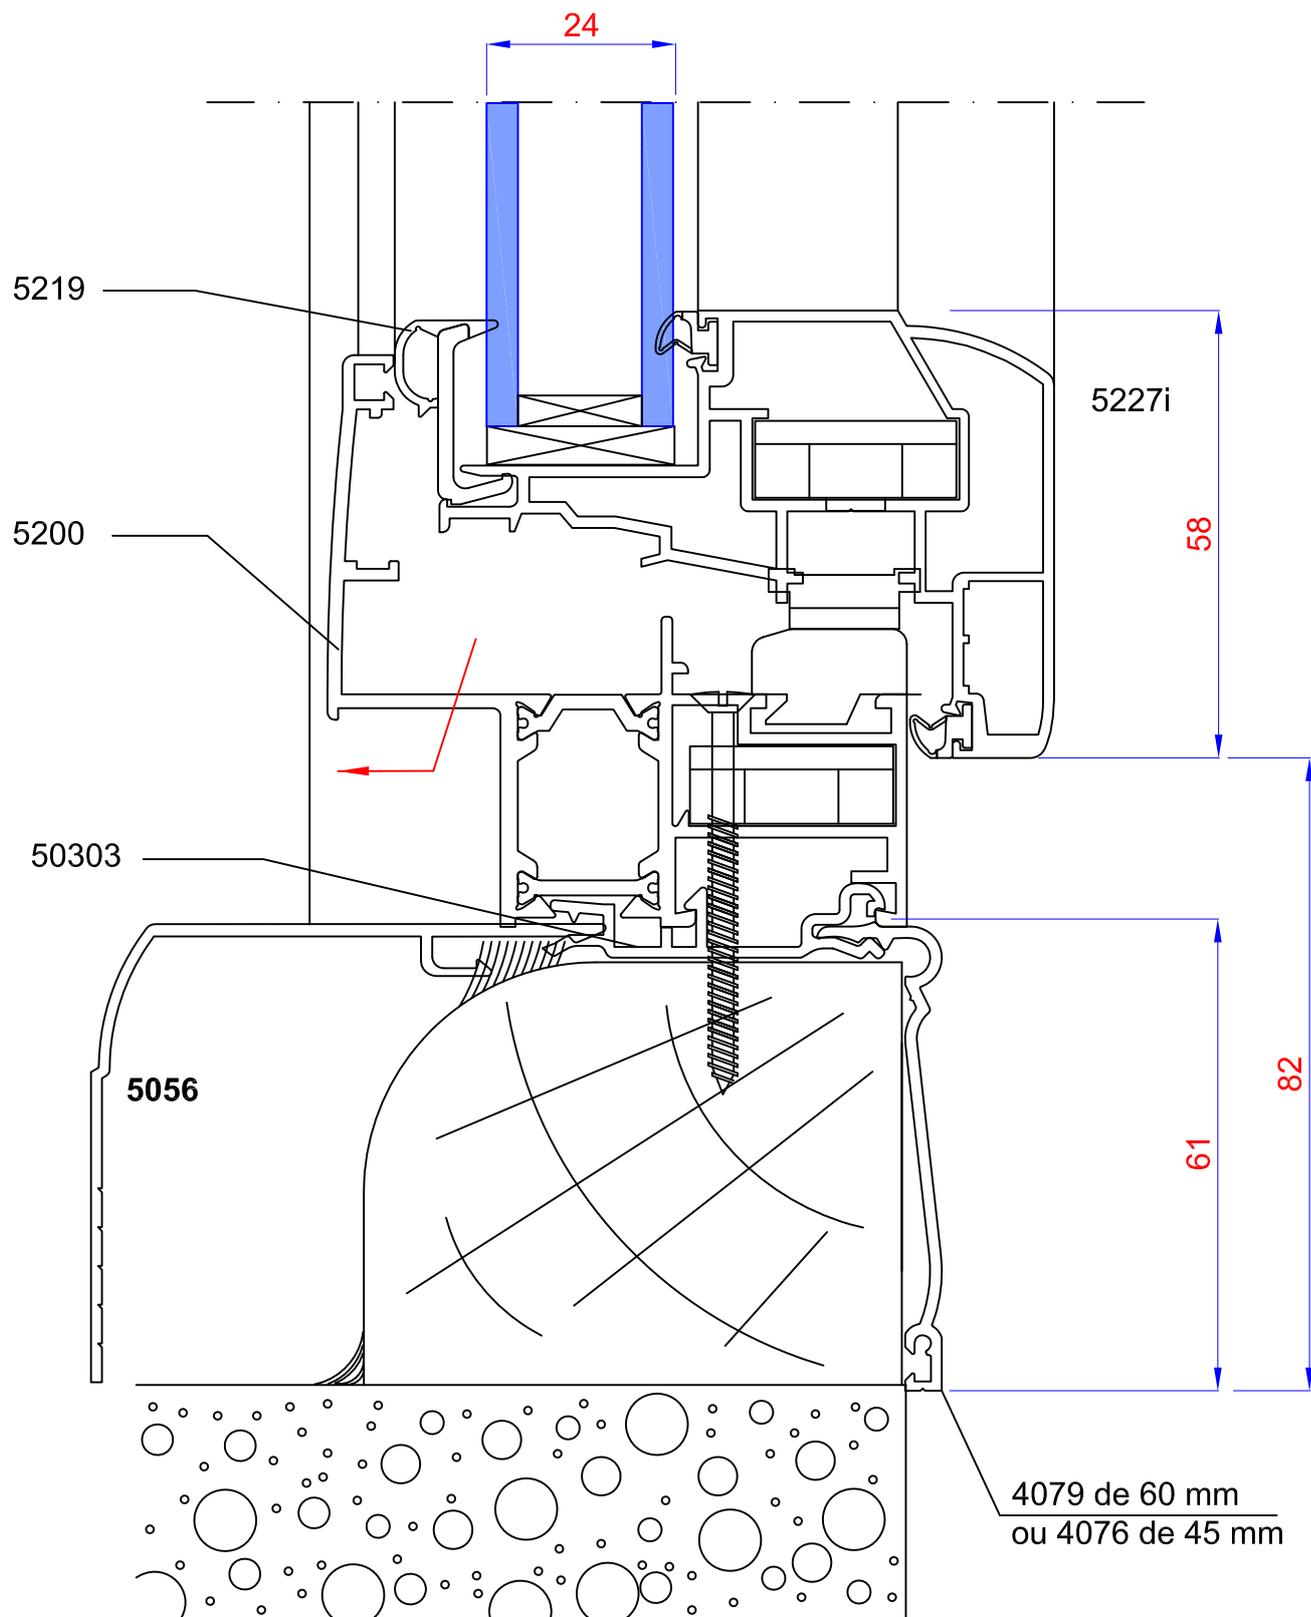

Coupe Verticale sur traverse basse

FRAPPES: Fenêtres & Portes-Fenêtres aluminium

Dt de 74 avec Couvre-Joint et seuil alu - rénovation - Ech : 1/2

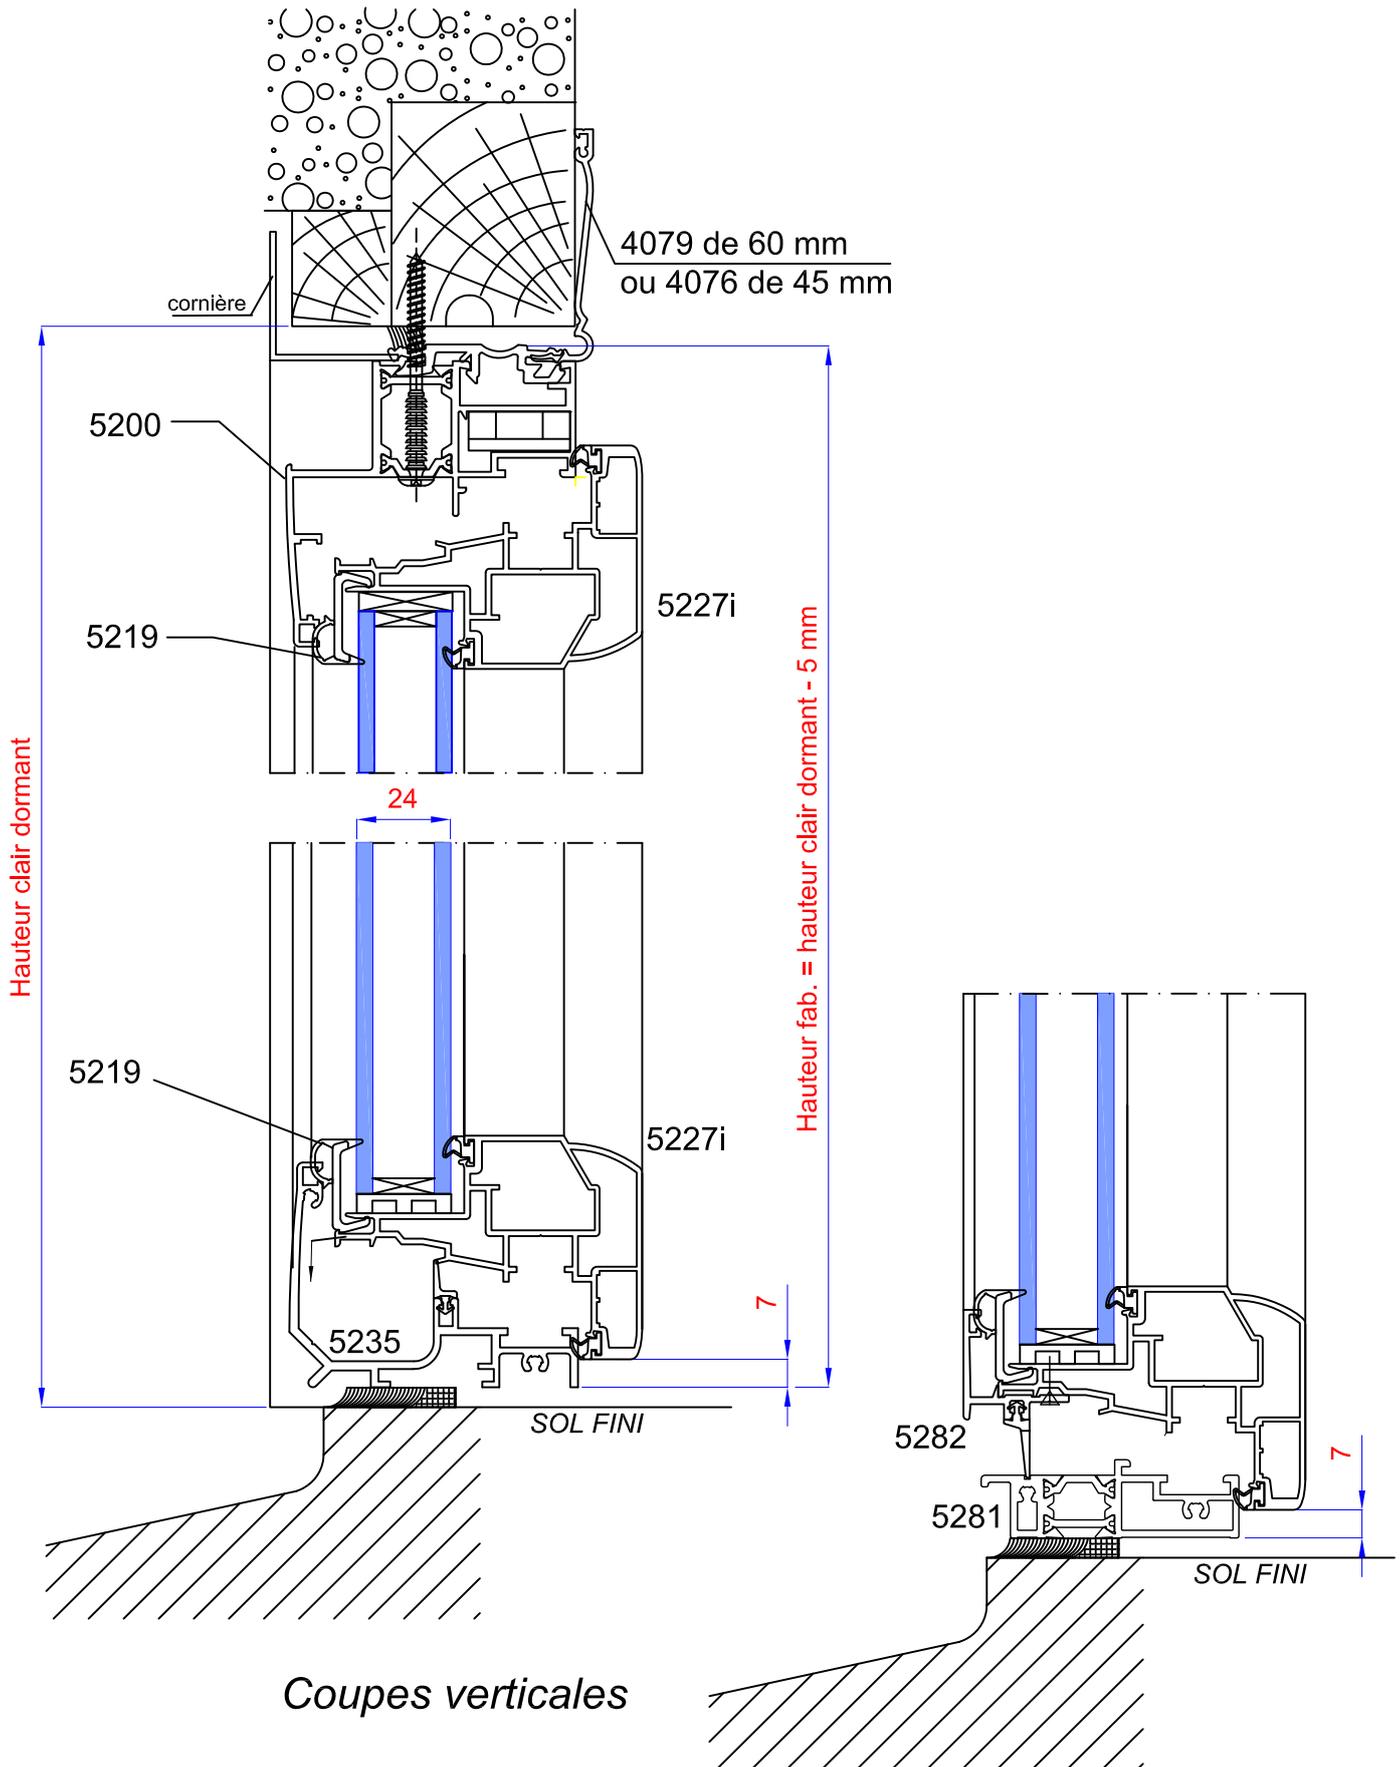

Coupes verticales