


FRAPPES: Fenêtres & Portes-Fenêtres aluminium


Monobloc 100 - Ech : 1/2

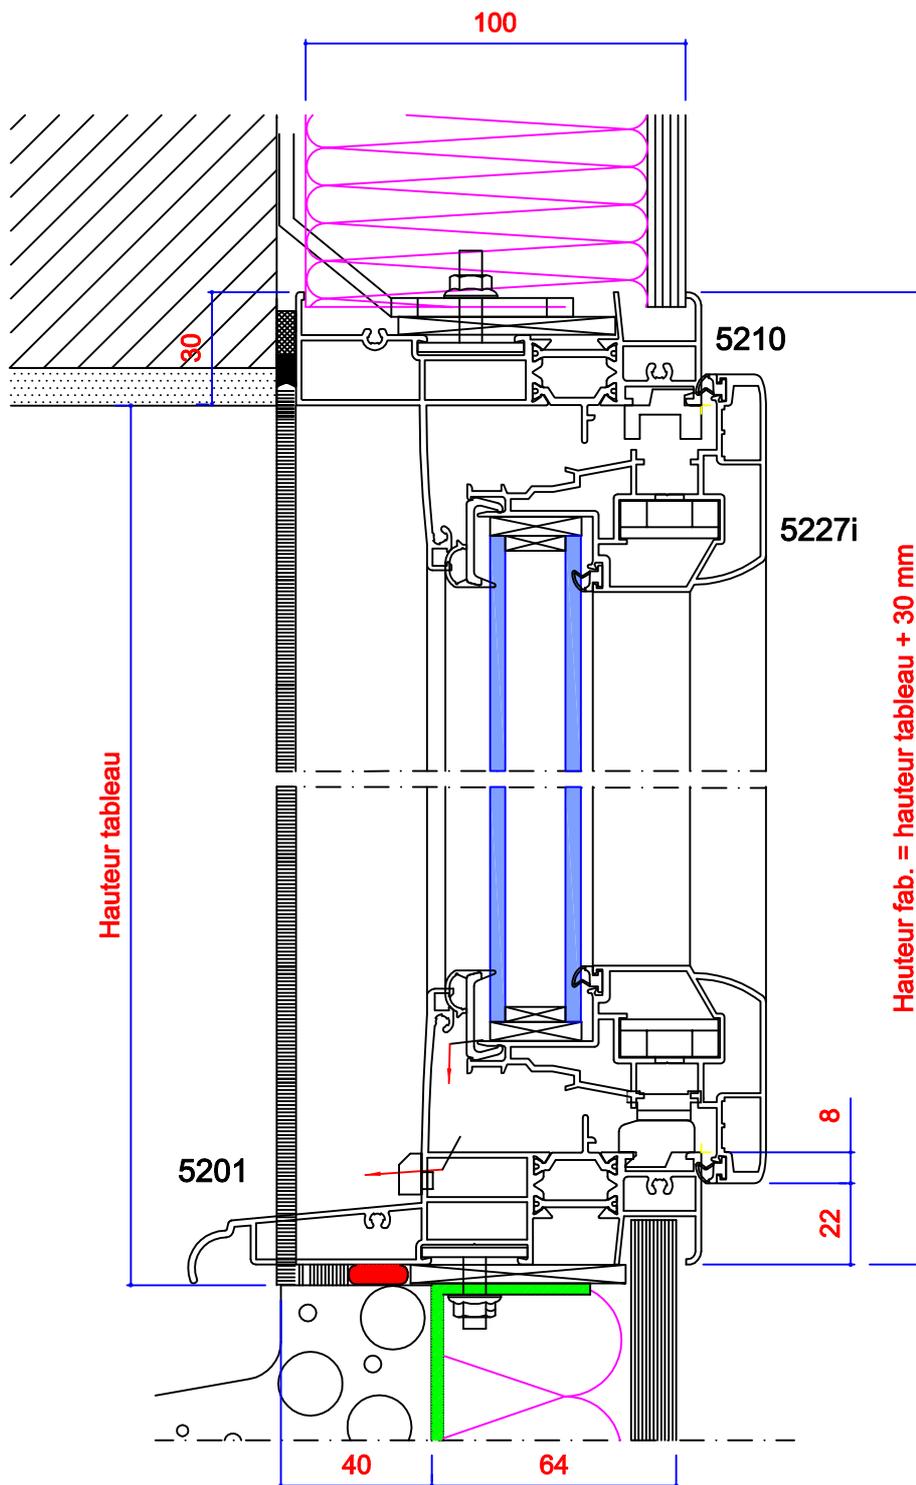

Coupe verticale

FRAPPES: Fenêtres & Portes-Fenêtres aluminium


Monobloc 100 mm - Ech: 1

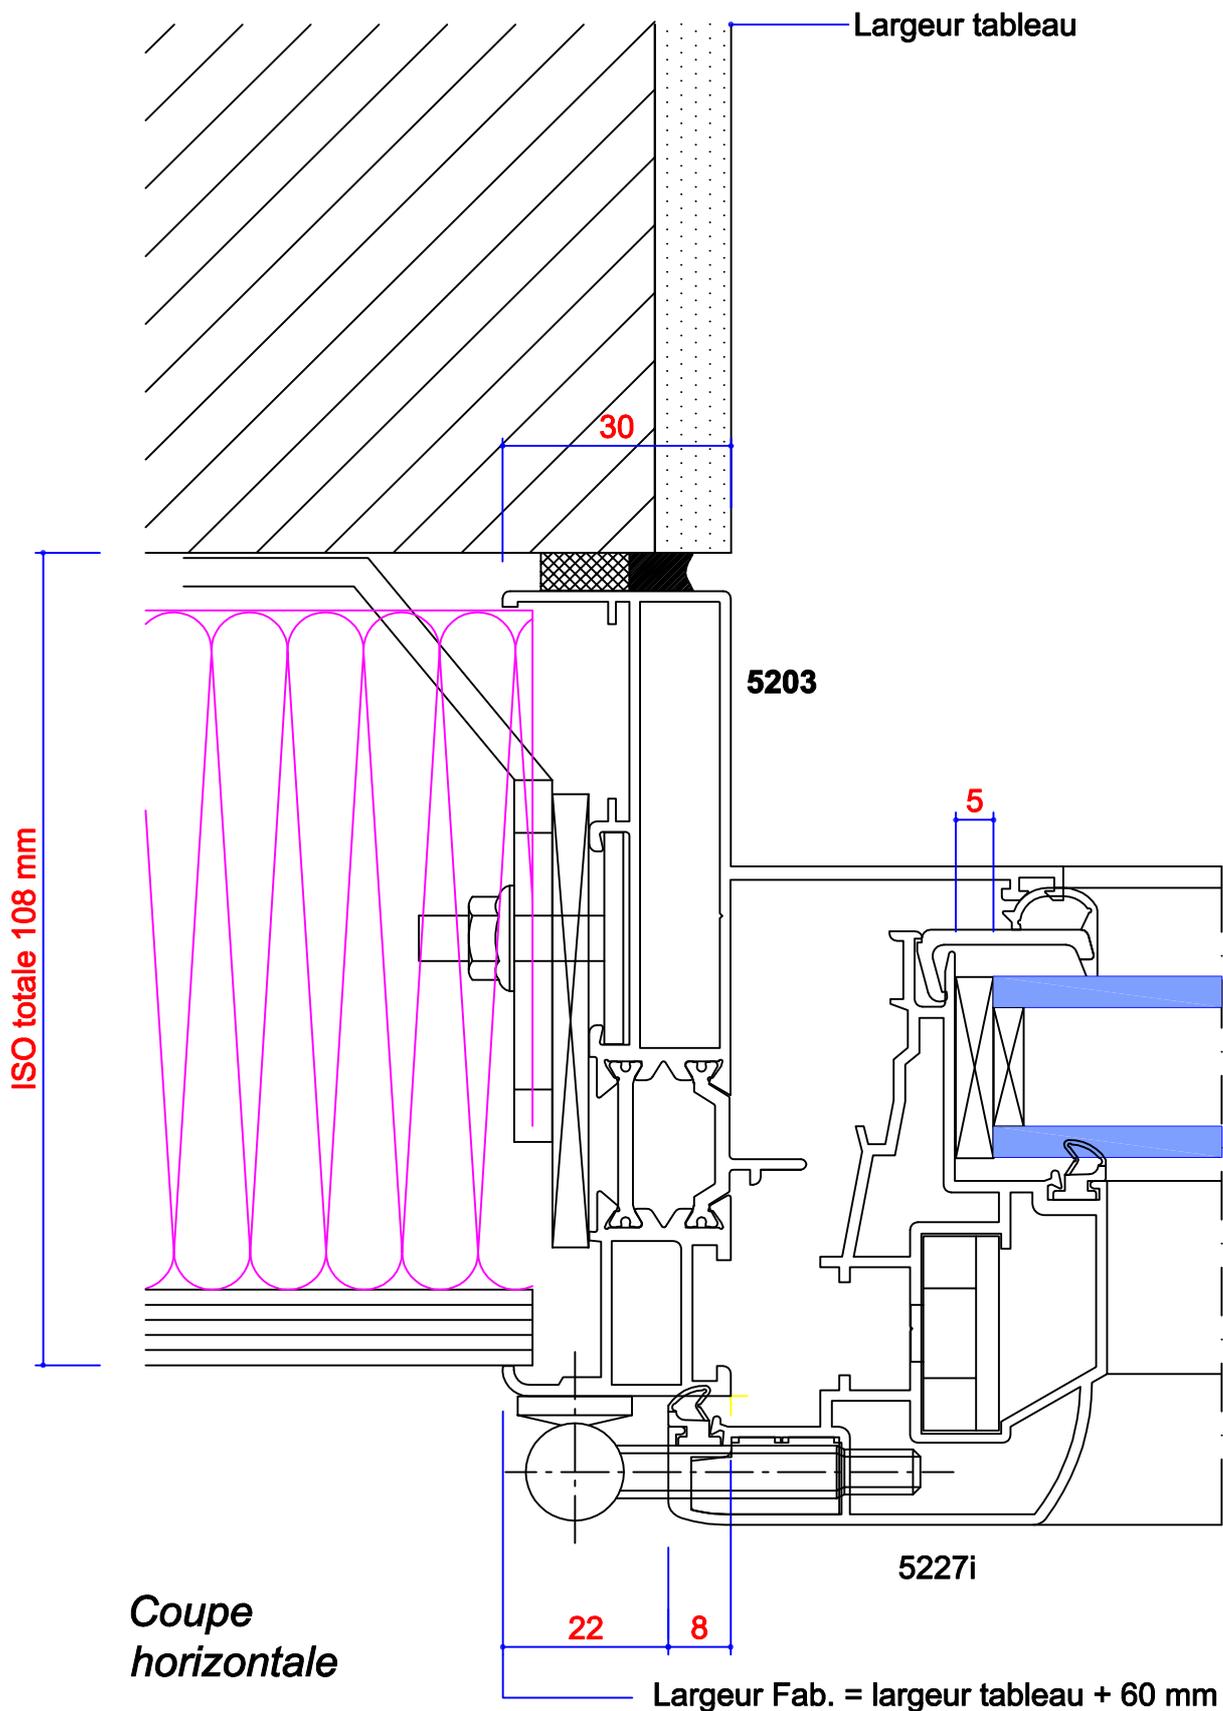

Coupe
horizontale

FRAPPES: Fenêtres & Portes-Fenêtres aluminium


Monobloc 100 mm - Ech: 1

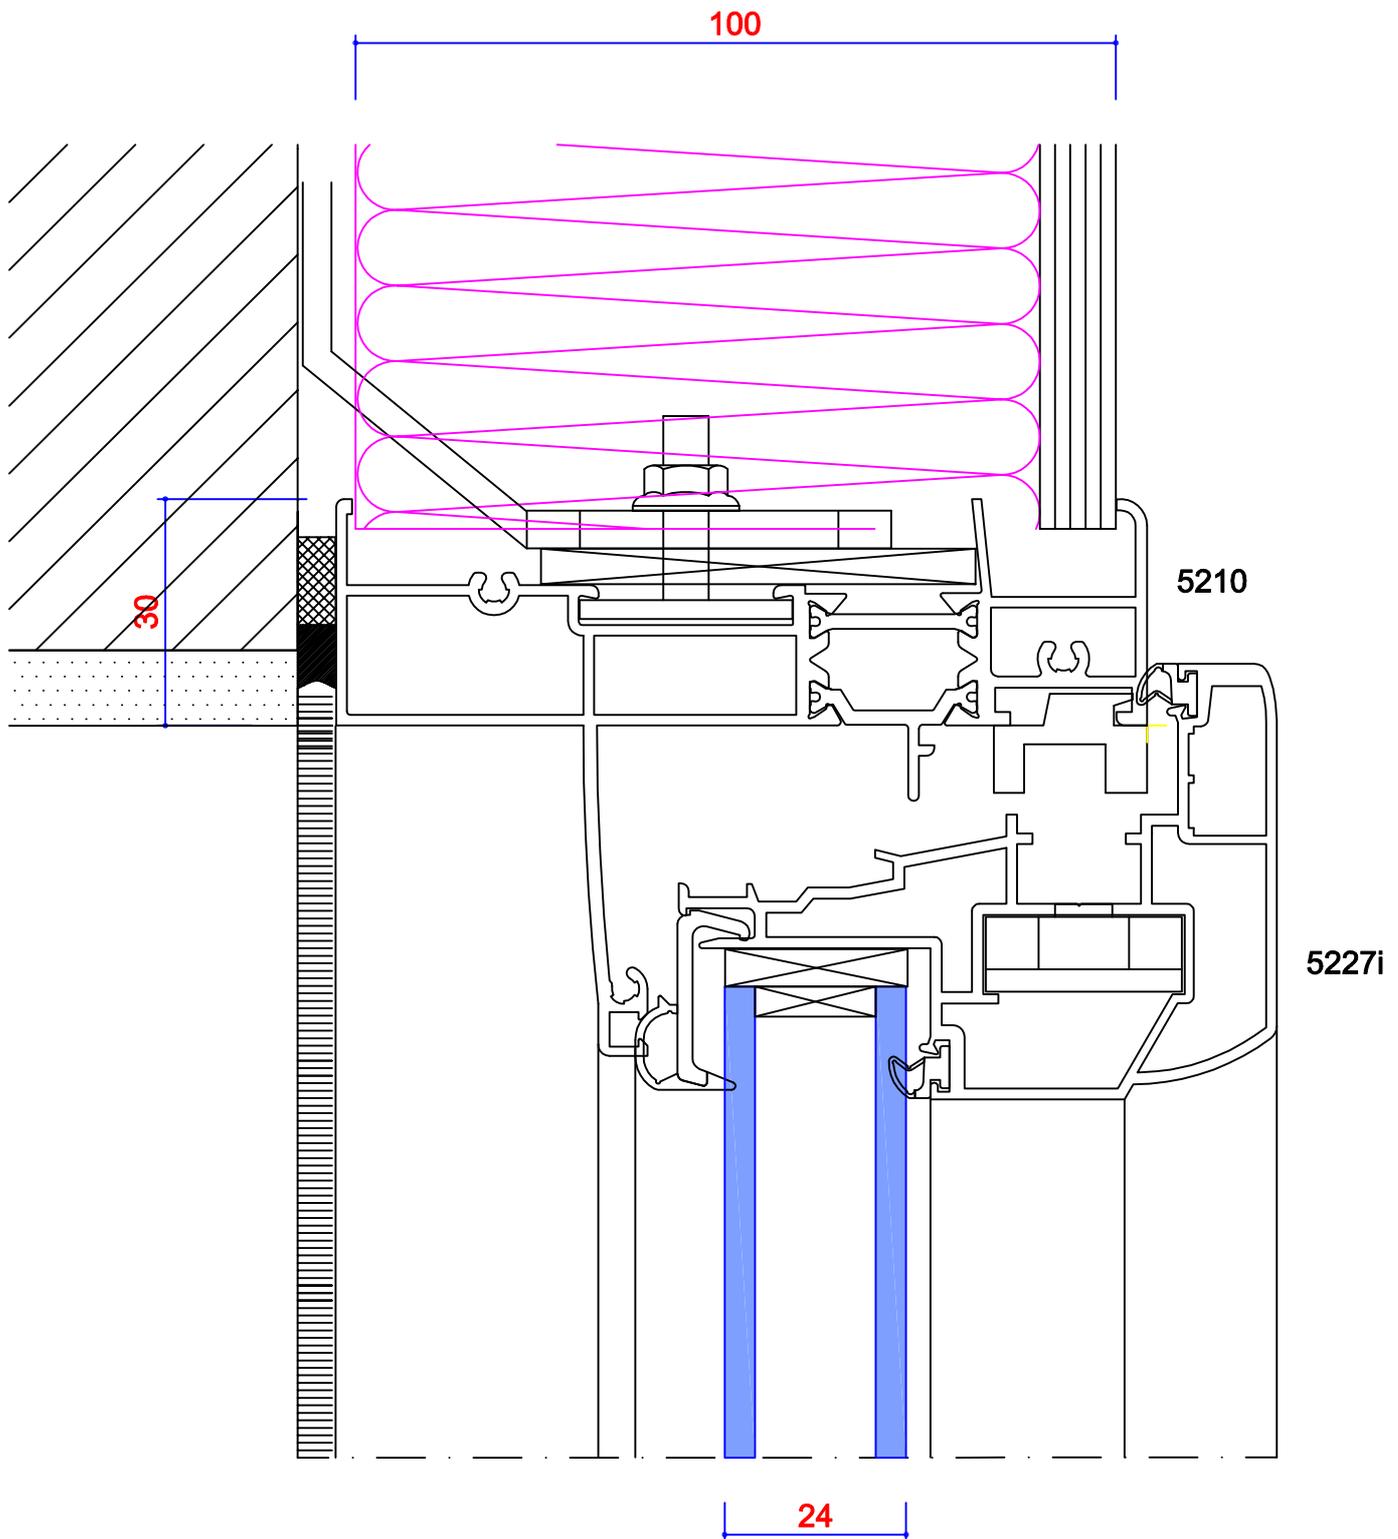

Coupe Verticale traverse haute

FRAPPES: Fenêtres & Portes-Fenêtres aluminium


Monobloc 100 mm - Ech: 1

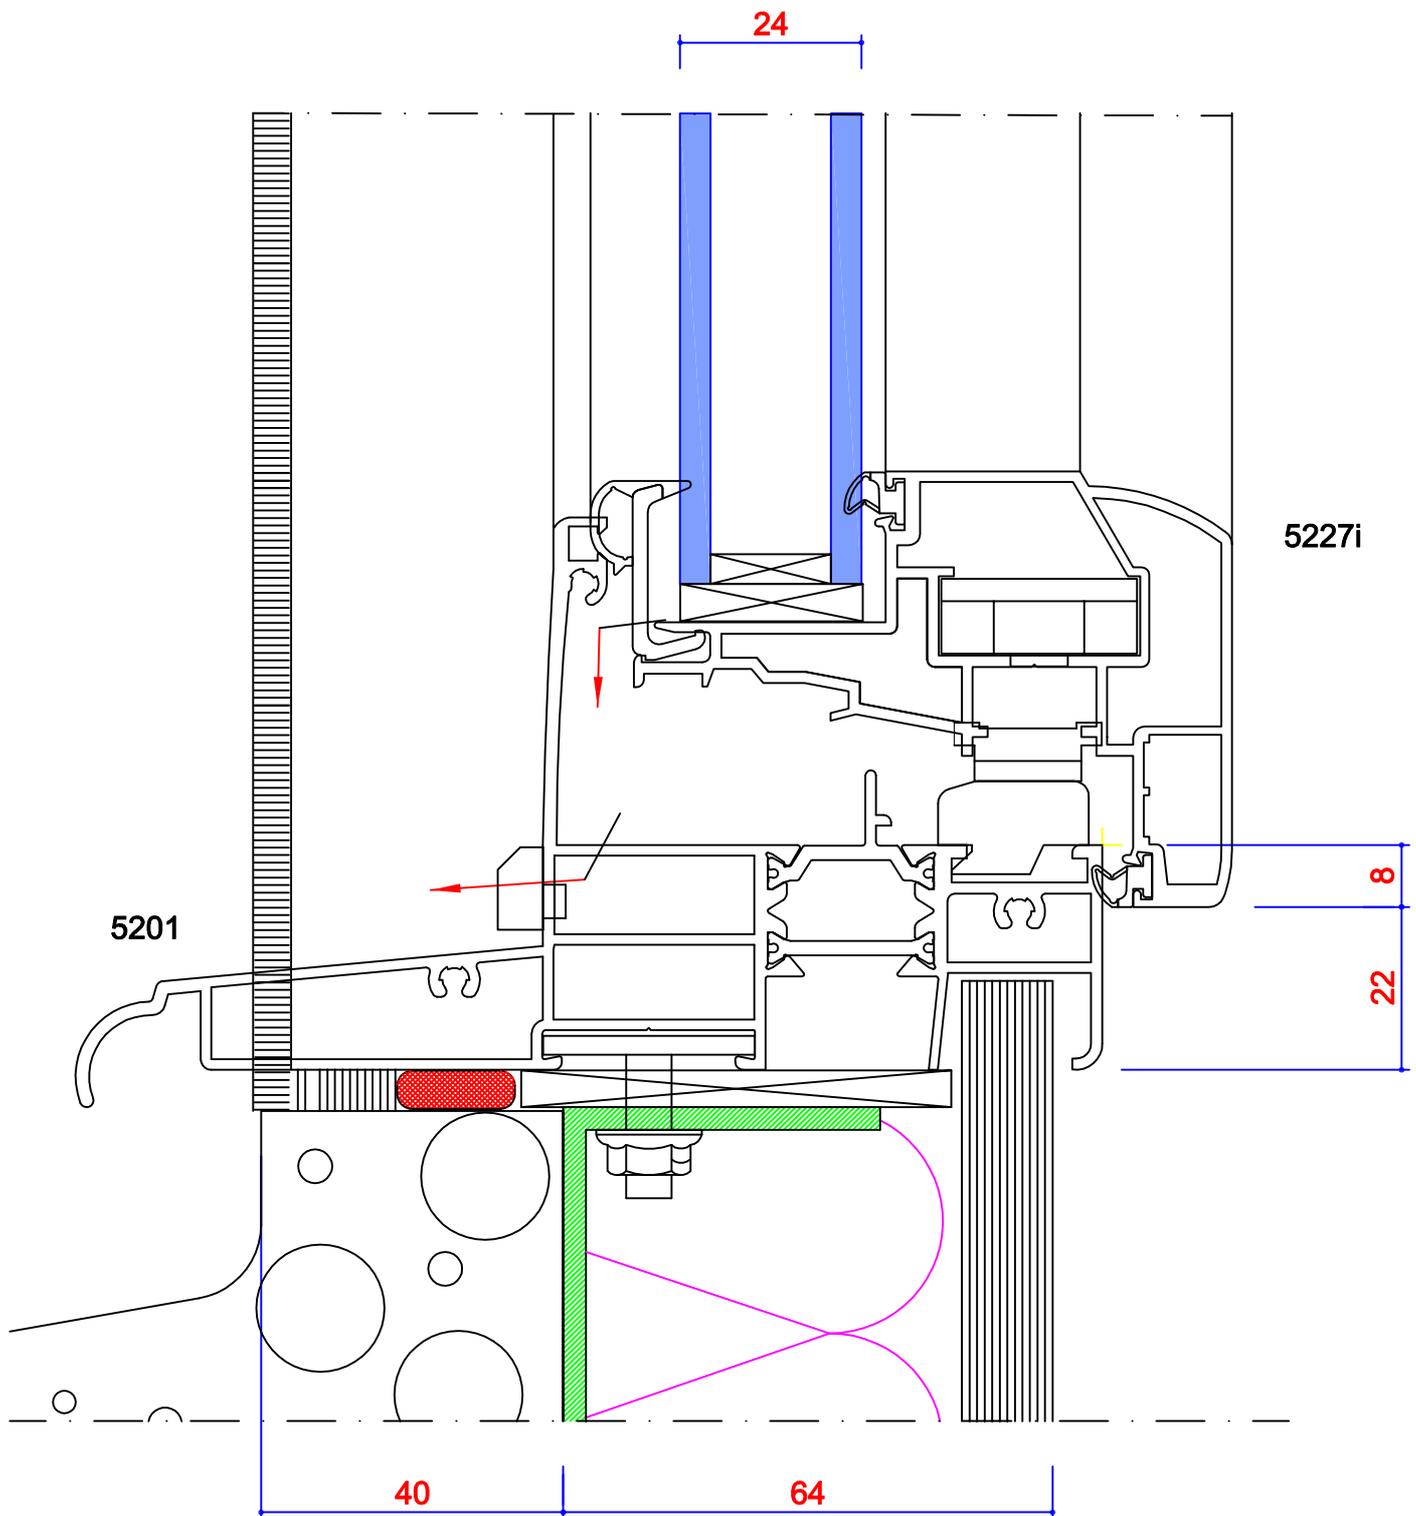

Coupe Verticale traverse basse

FRAPPES: Fenêtres & Portes-Fenêtres aluminium


Monobloc 120 - Ech : 1/2

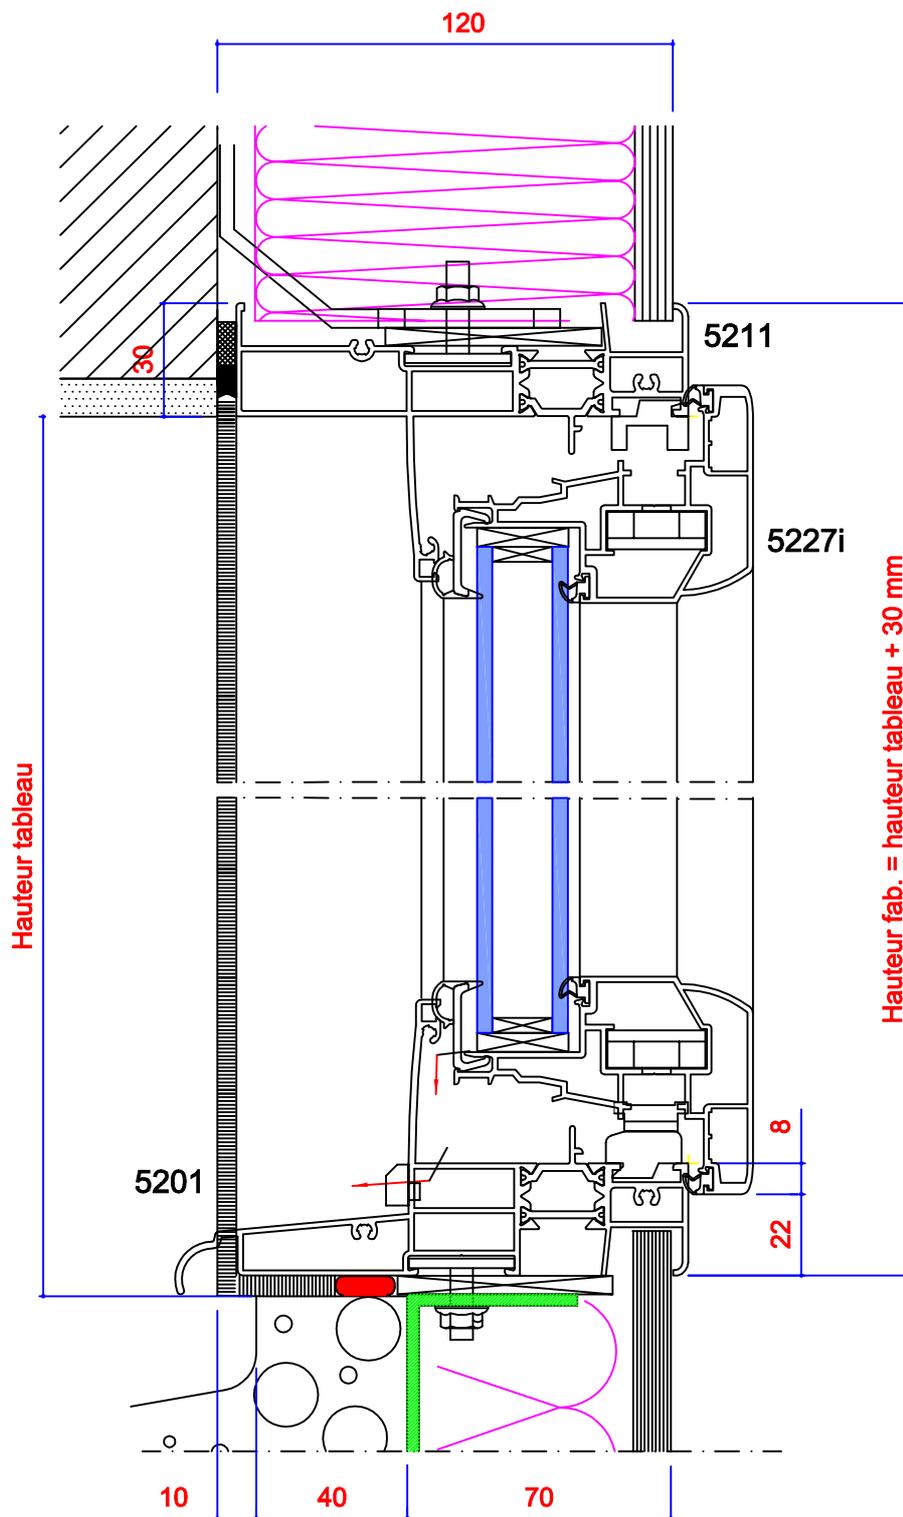

Coupe verticale


FRAPPES: Fenêtres & Portes-Fenêtres aluminium

Monobloc 120 mm - Ech: 1

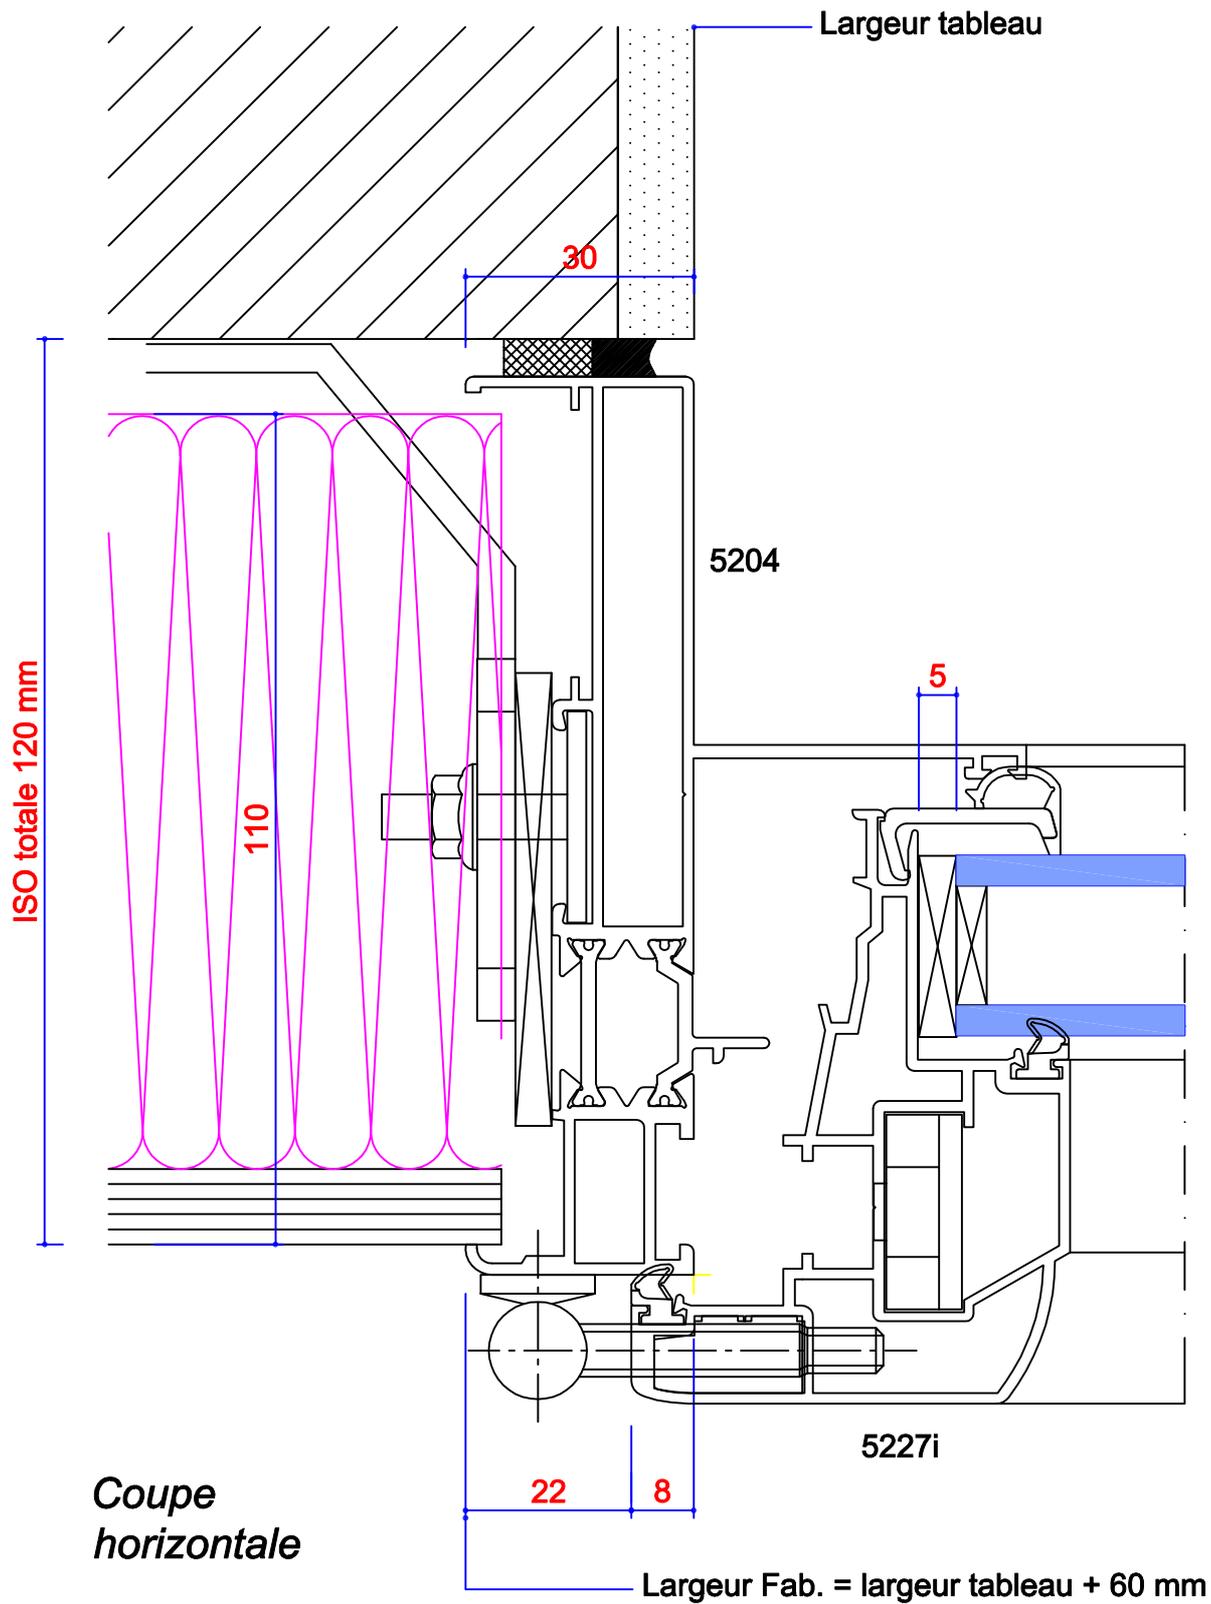

FRAPPES: Fenêtres & Portes-Fenêtres aluminium


Monobloc 120 mm - Ech: 1

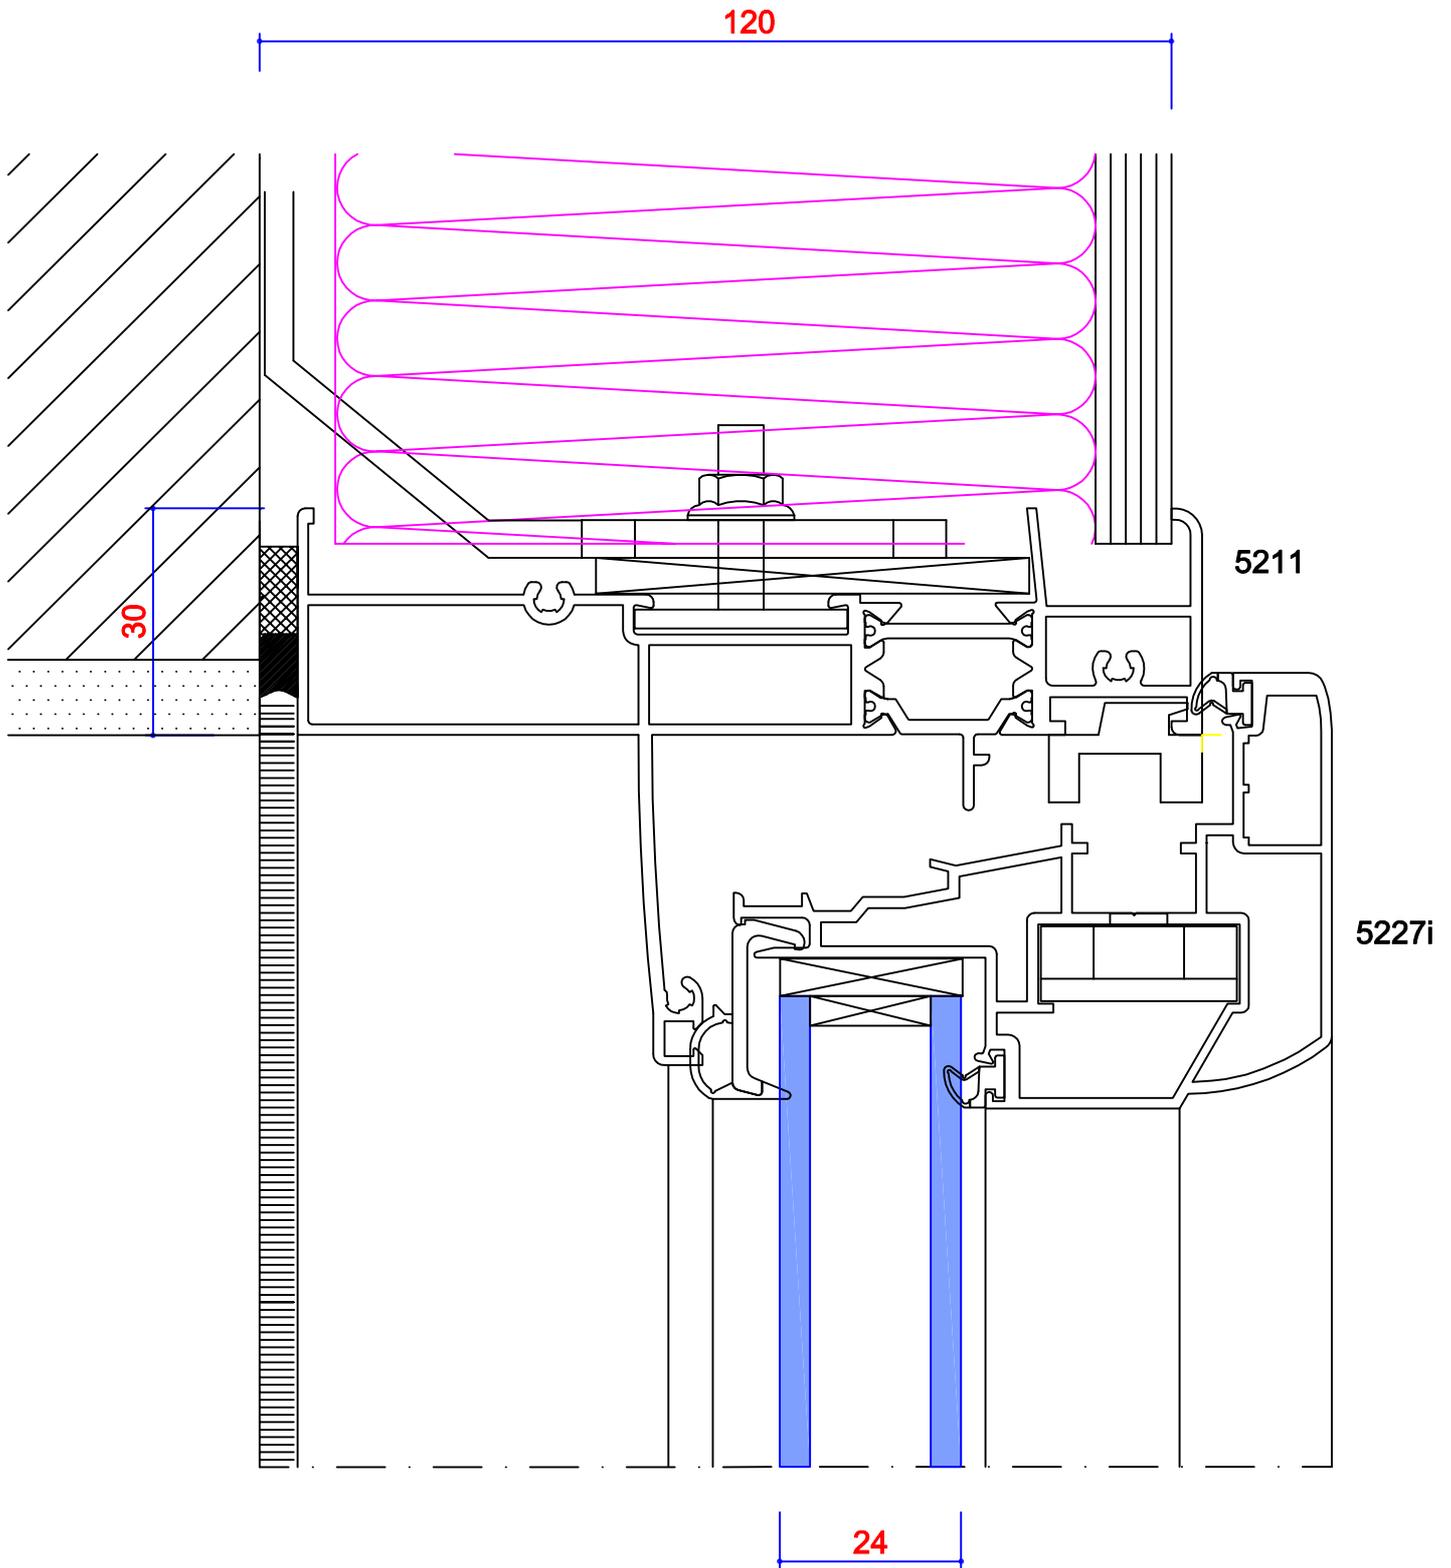

Coupe Verticale traverse haute

FRAPPES: Fenêtres & Portes-Fenêtres aluminium


Monobloc 120 mm - Ech: 1

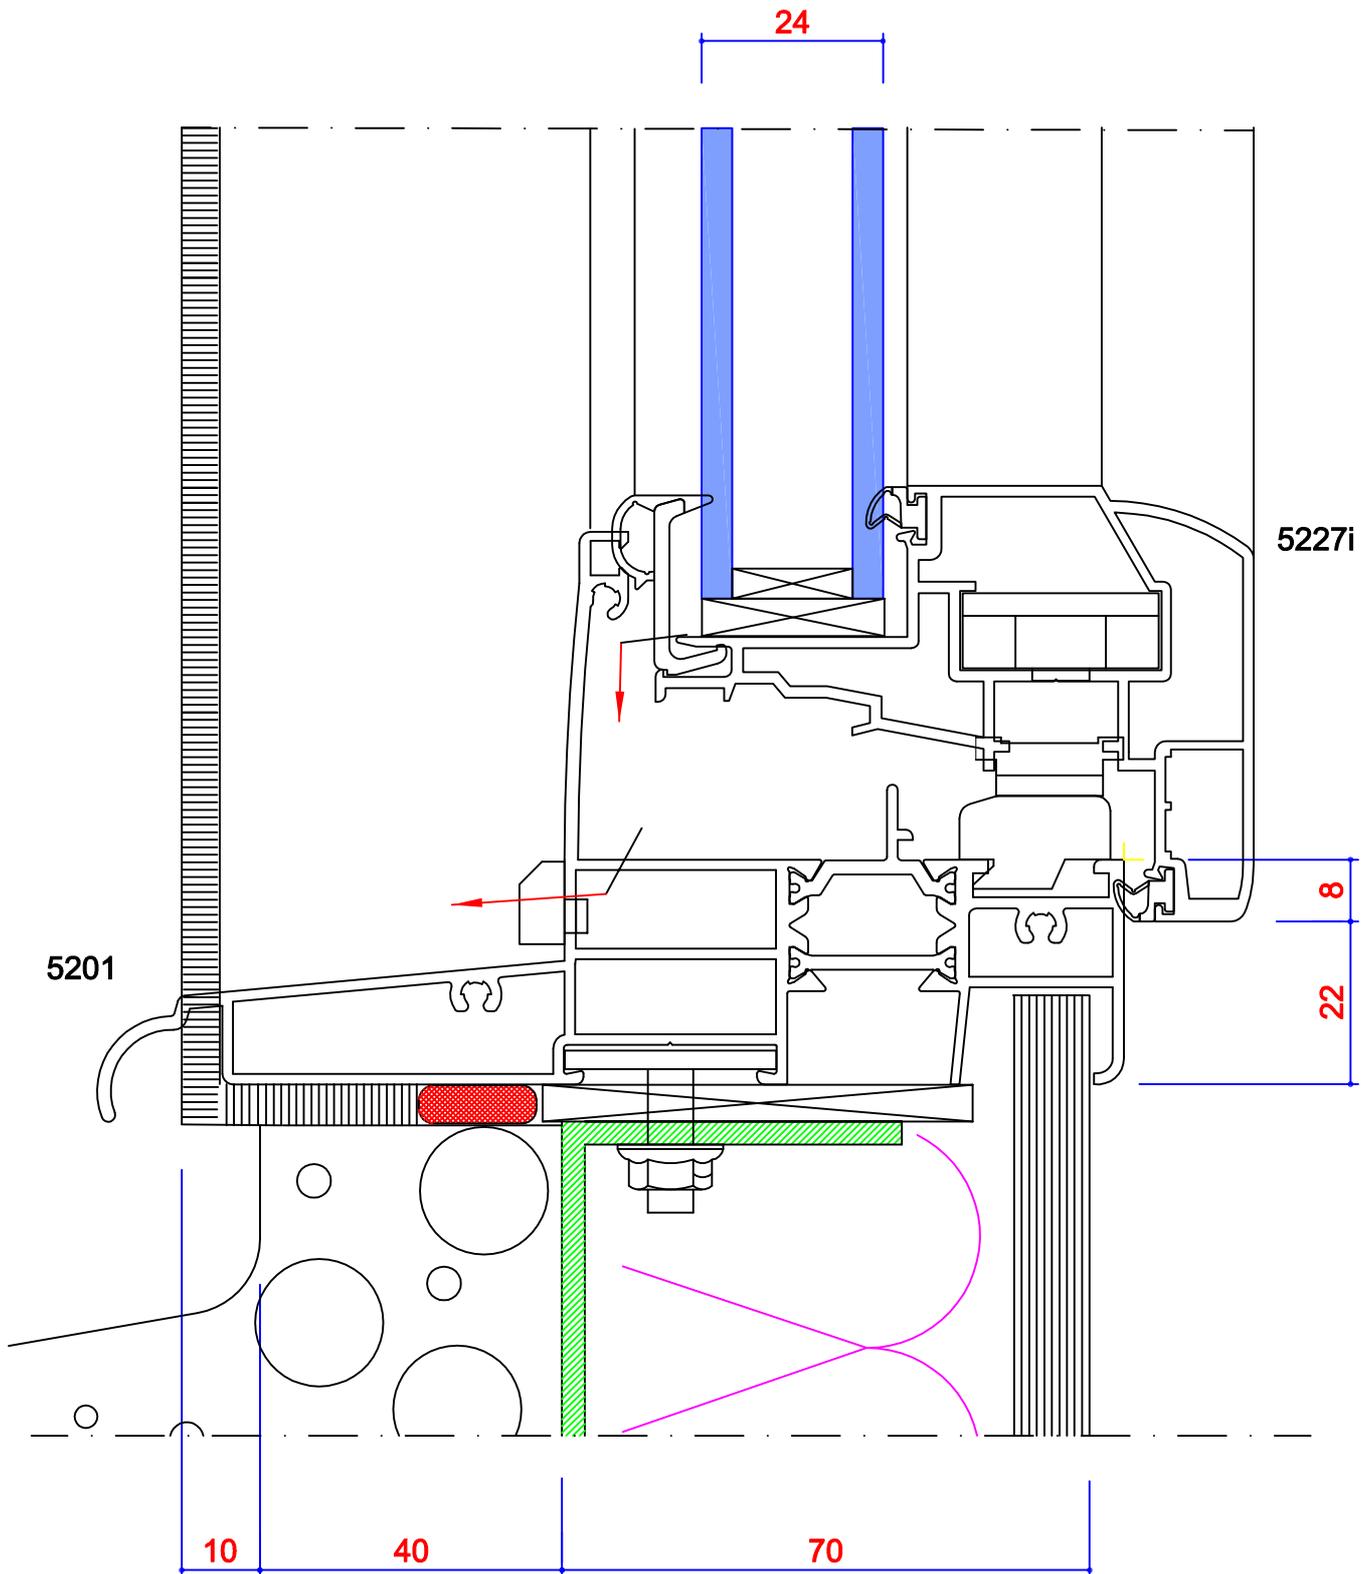

Coupe Verticale traverse basse

FRAPPES: Fenêtres & Portes-Fenêtres aluminium


Monobloc 140 - Ech : 1/2

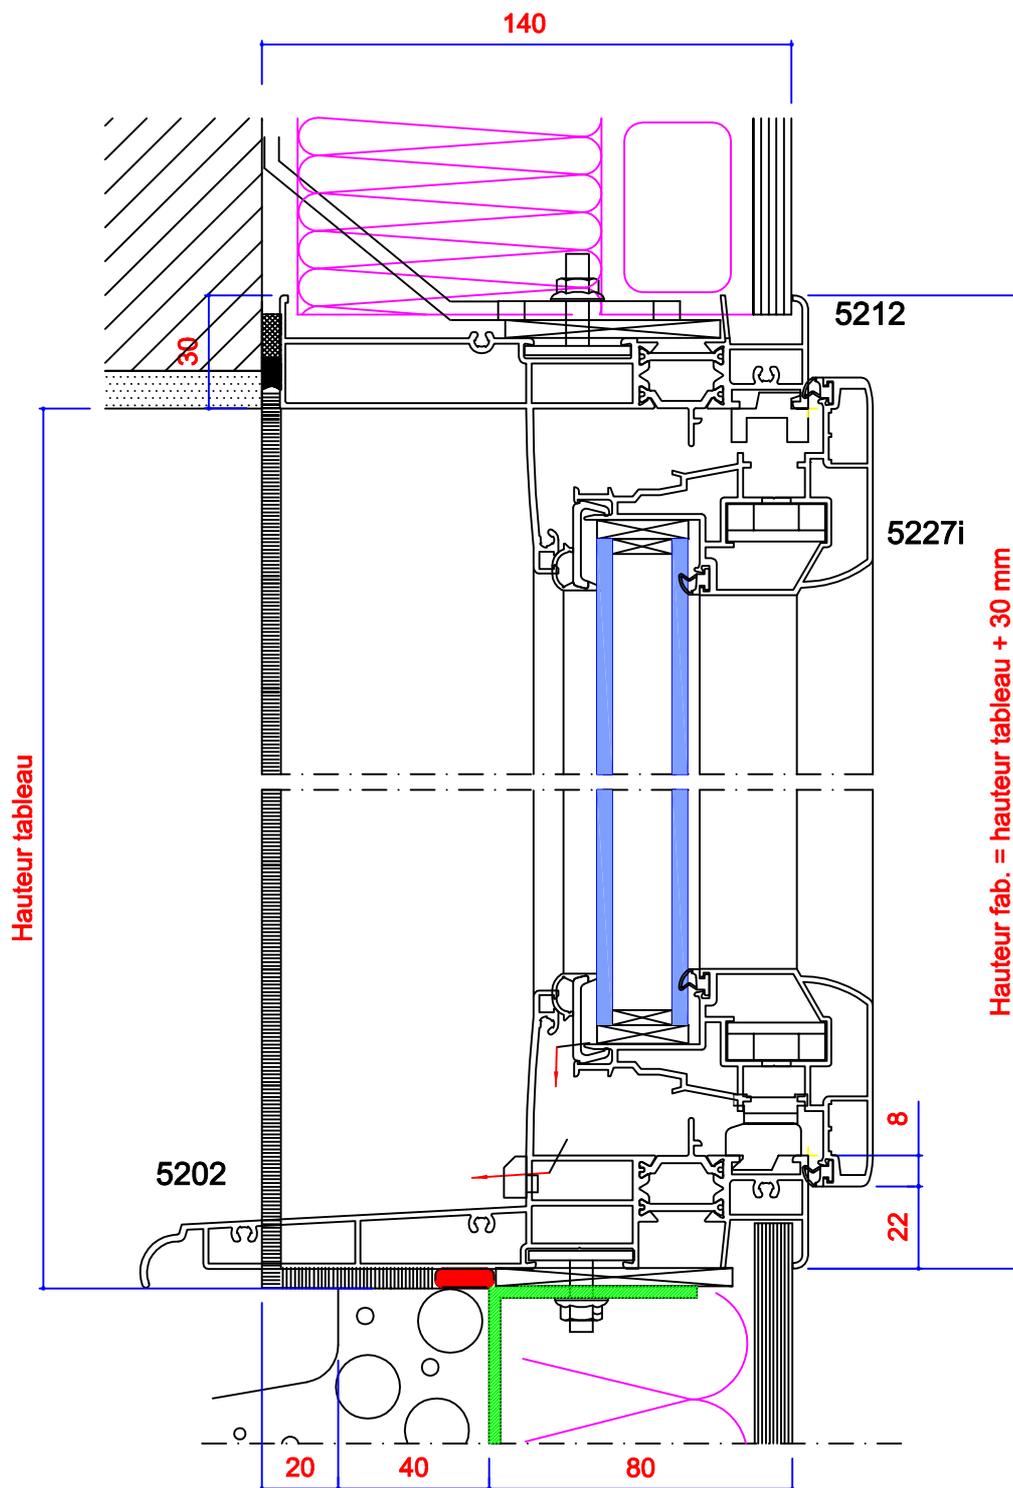

Coupe verticale


FRAPPES: Fenêtres & Portes-Fenêtres aluminium

Monobloc 140 mm - Ech: 1

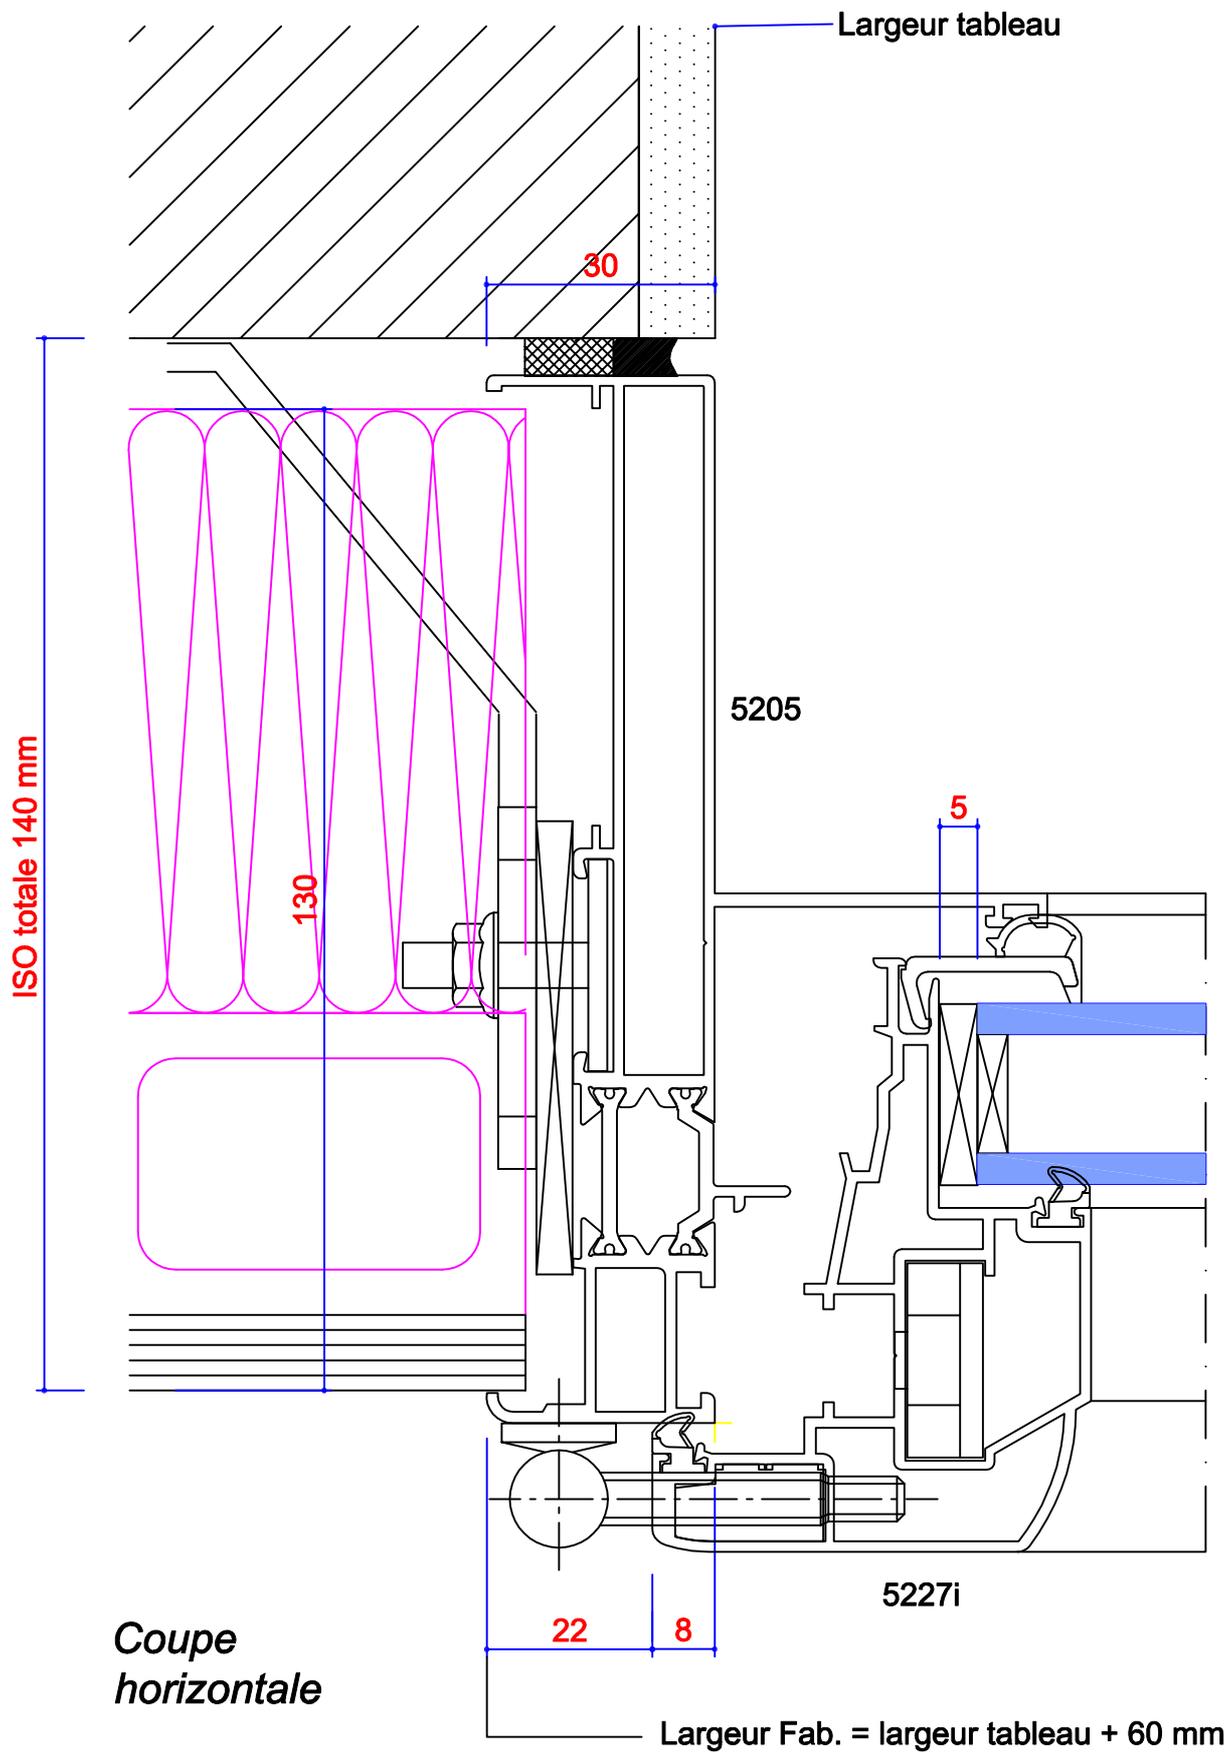

FRAPPES: Fenêtres & Portes-Fenêtres aluminium


Monobloc 140 mm - Ech: 1

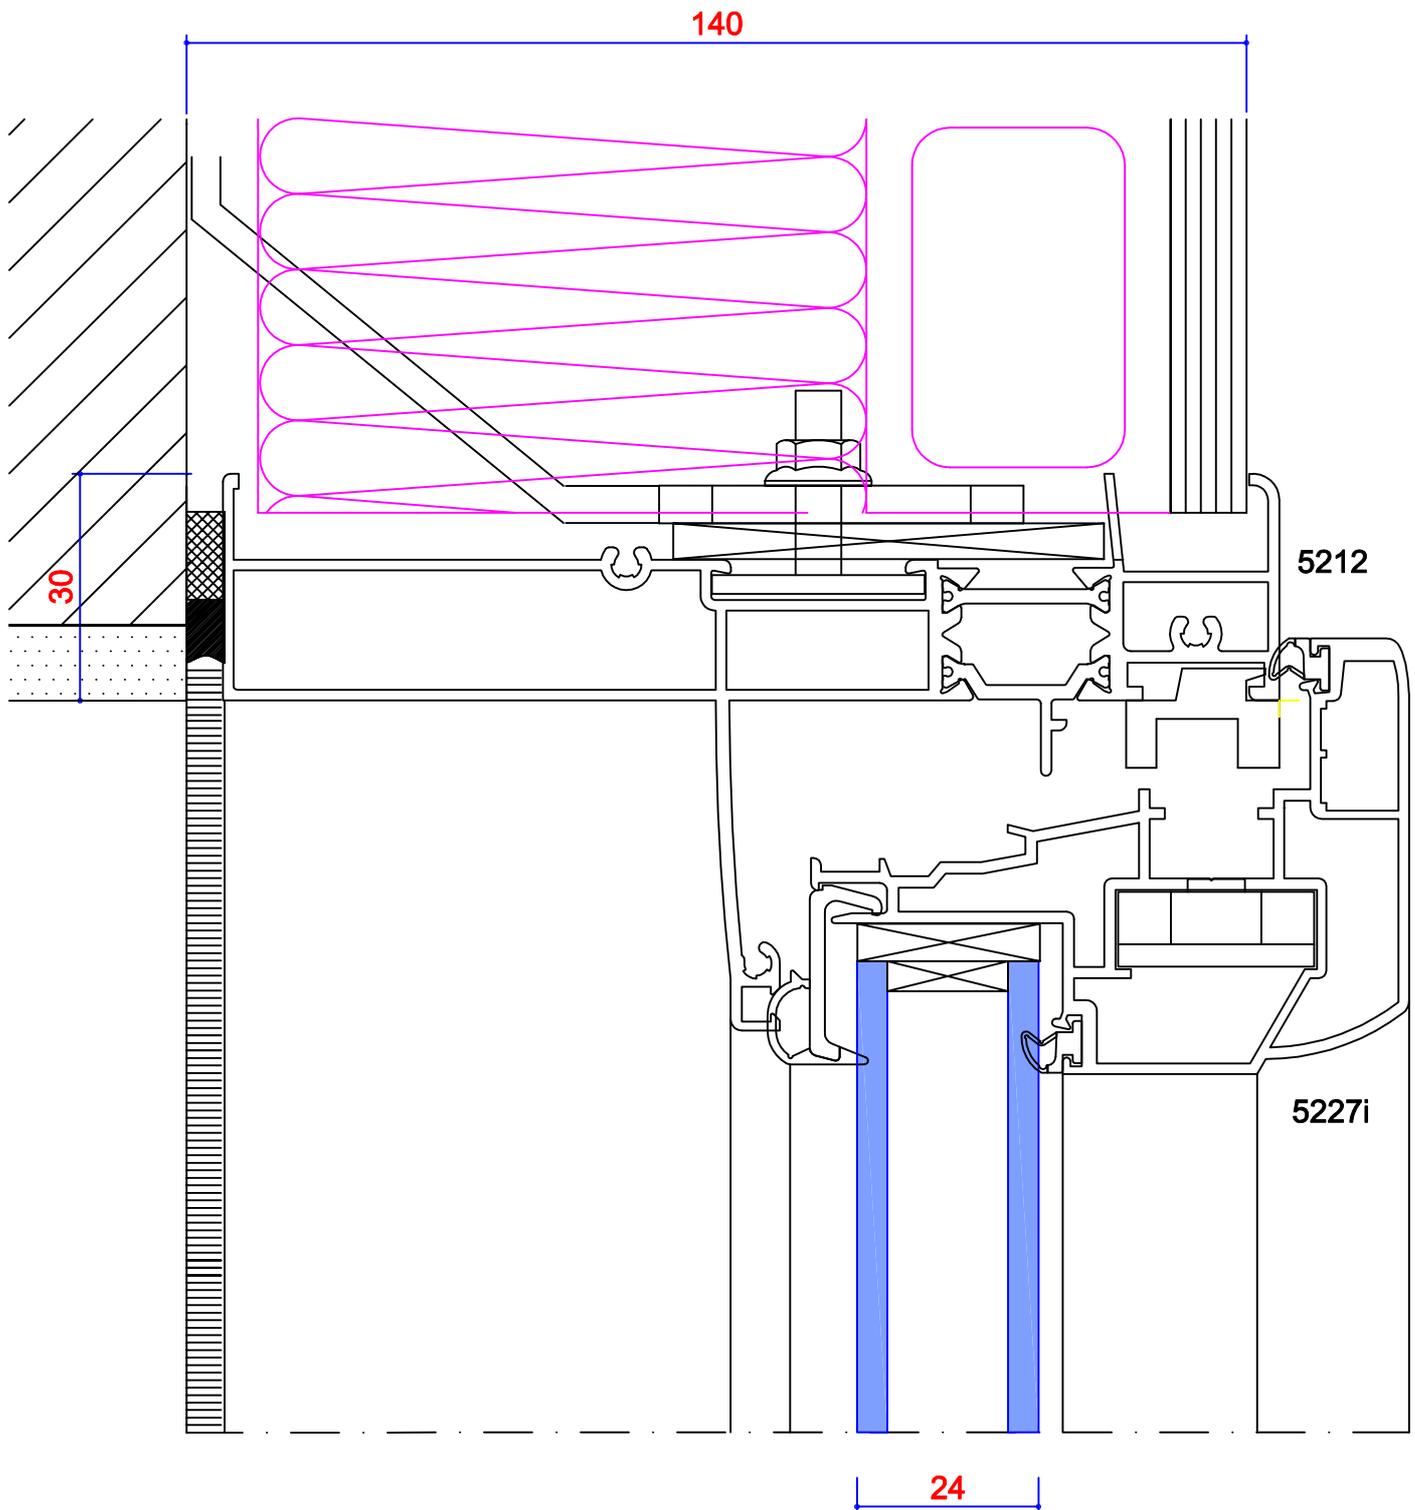

Coupe Verticale traverse haute

FRAPPES: Fenêtres & Portes-Fenêtres aluminium


Monobloc 140 mm - Ech: 1

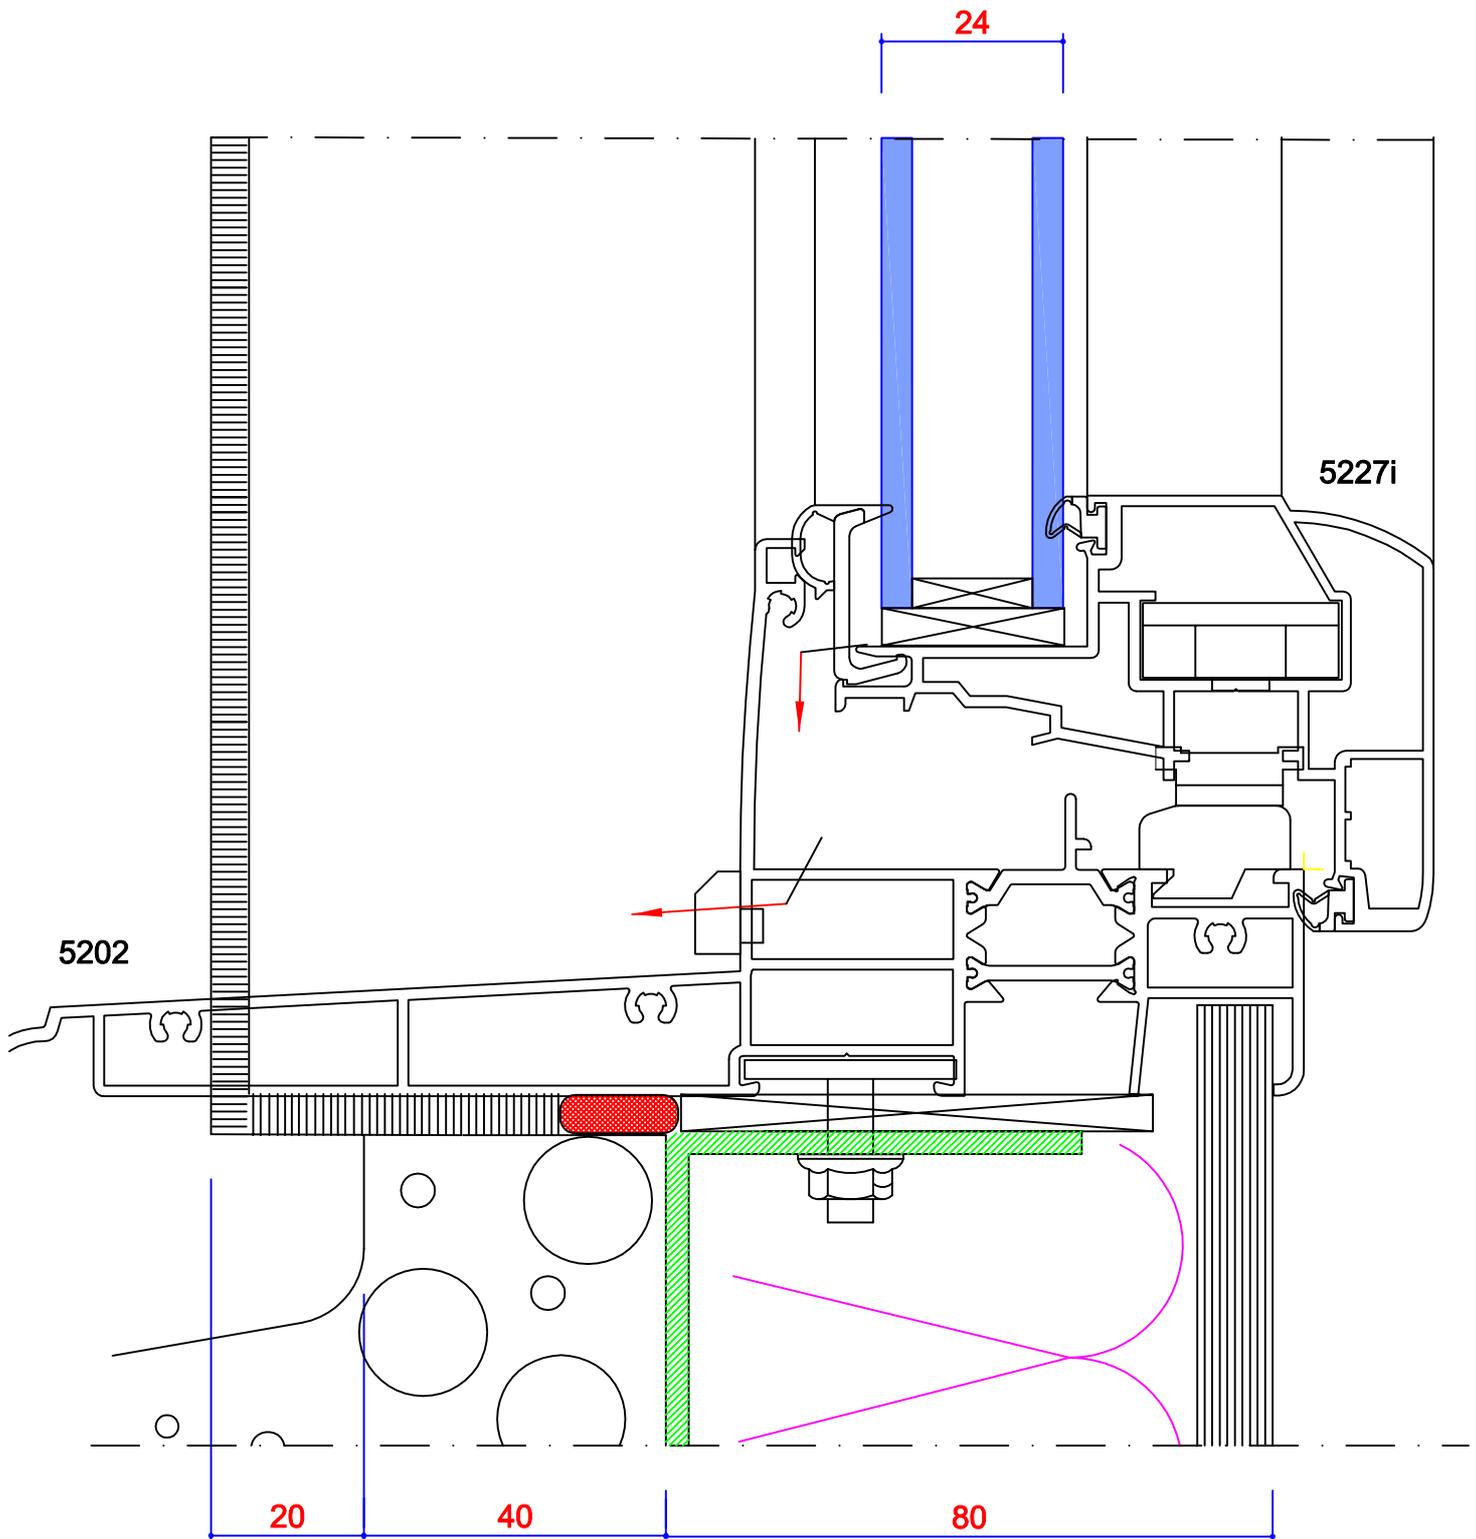

Coupe Verticale traverse basse

FRAPPES: Fenêtres & Portes-Fenêtres aluminium


Monobloc 160 - Ech : 1/2

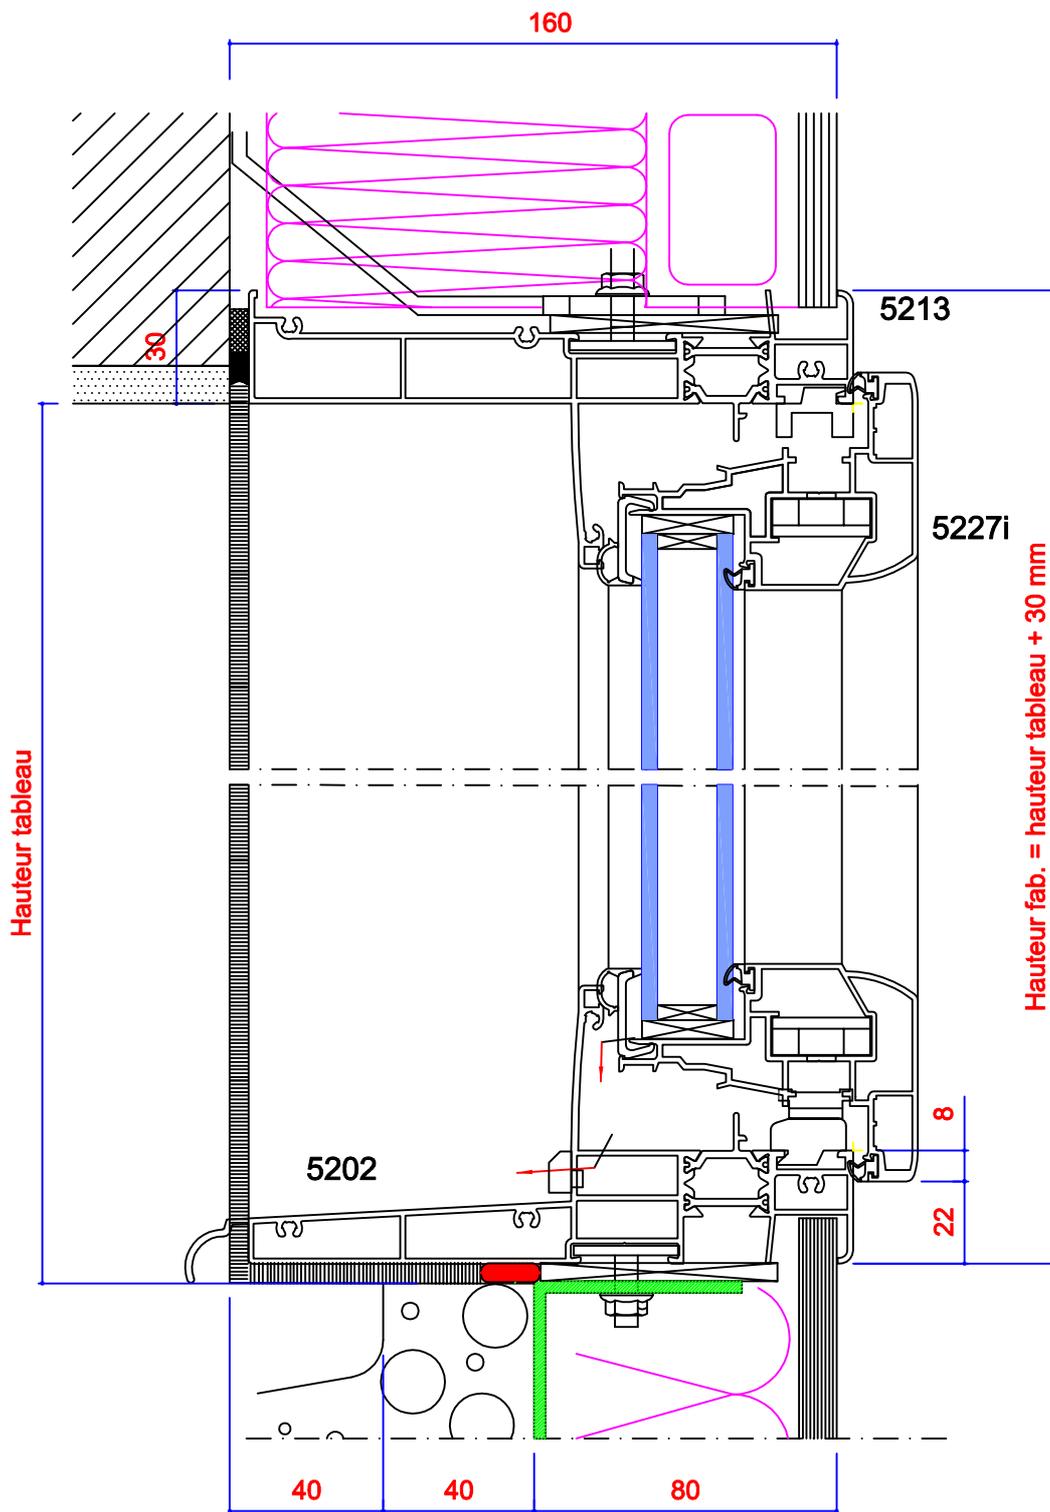

Coupe verticale

FRAPPES: Fenêtres & Portes-Fenêtres aluminium

Monobloc 160 mm - Ech: 1

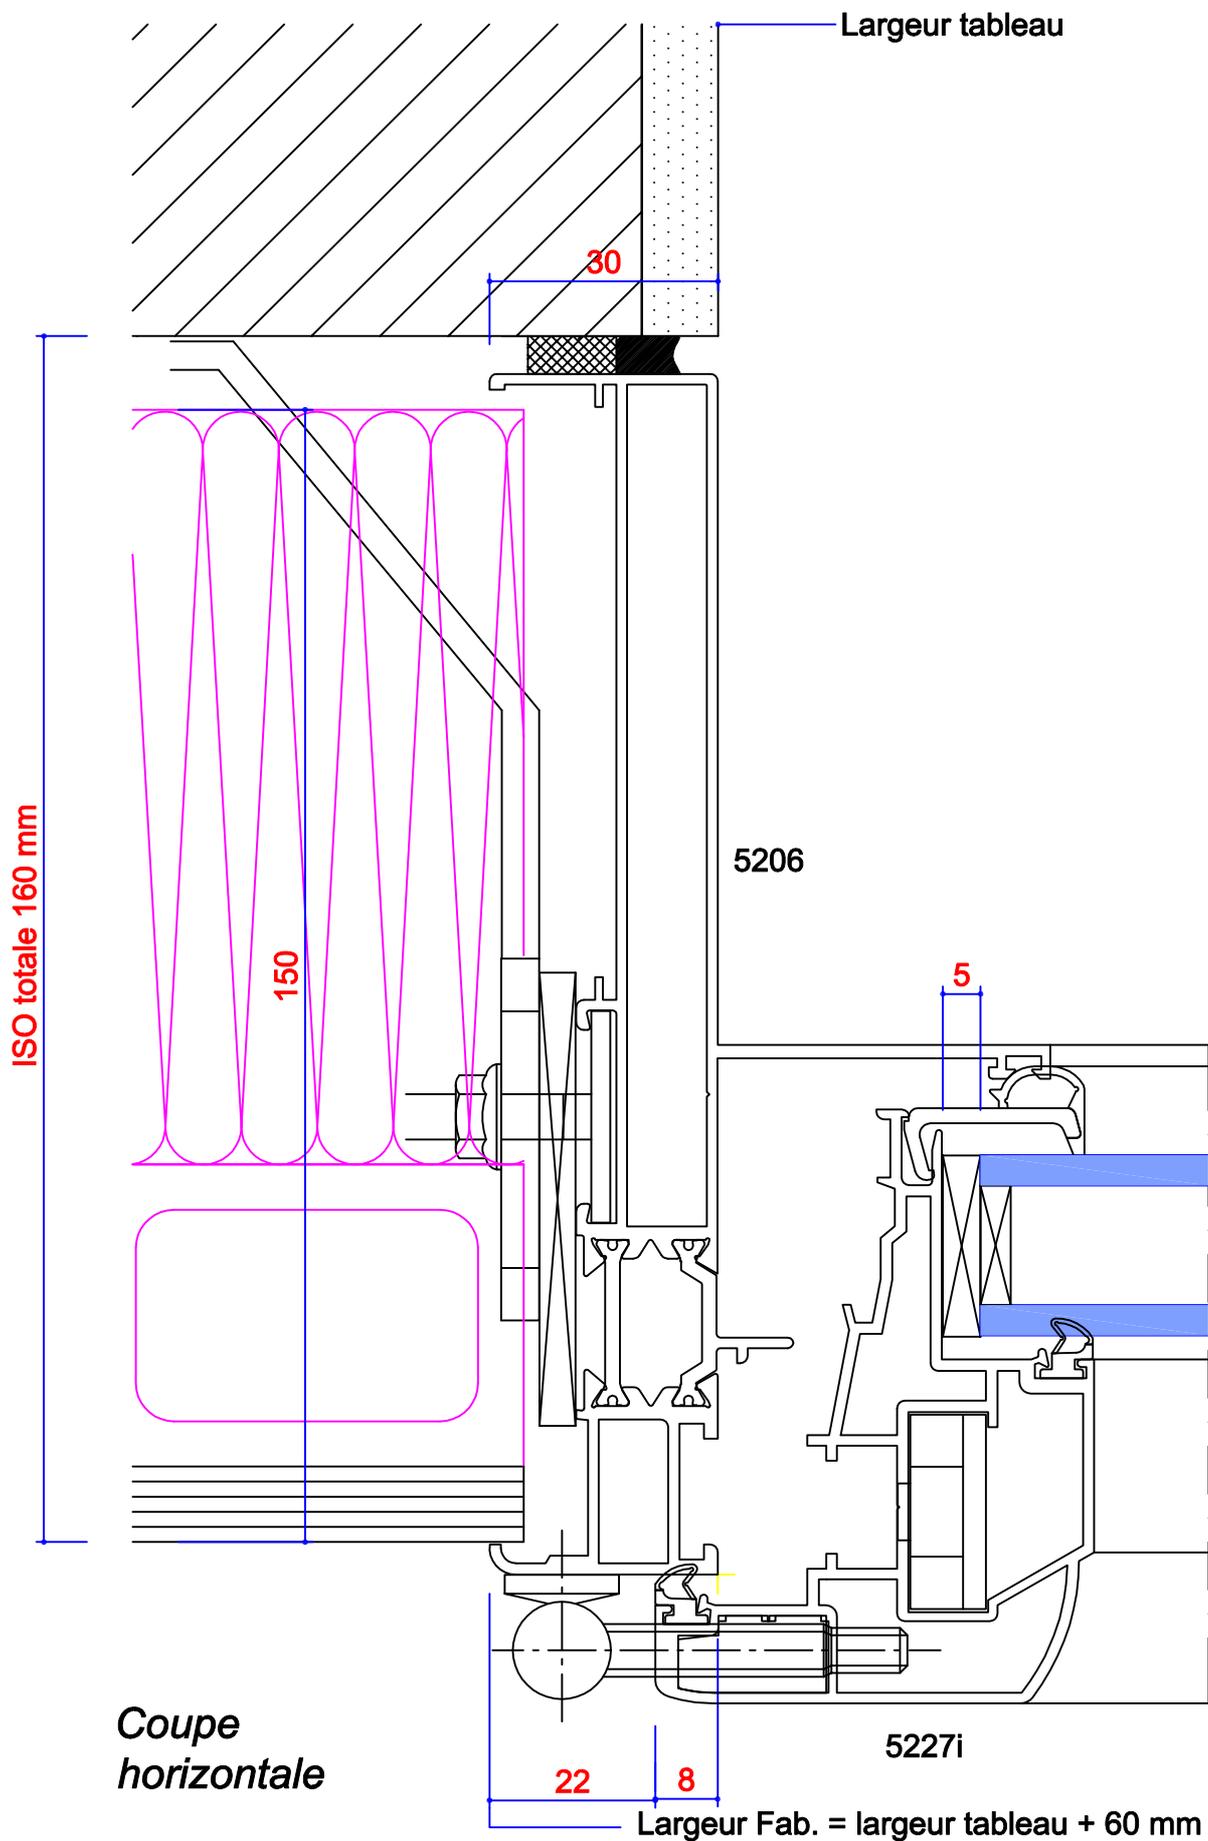


Coupe
horizontale



04b	
0	MAI 2006

FRAPPES: Fenêtres & Portes-Fenêtres aluminium


Monobloc 160 mm - Ech: 1

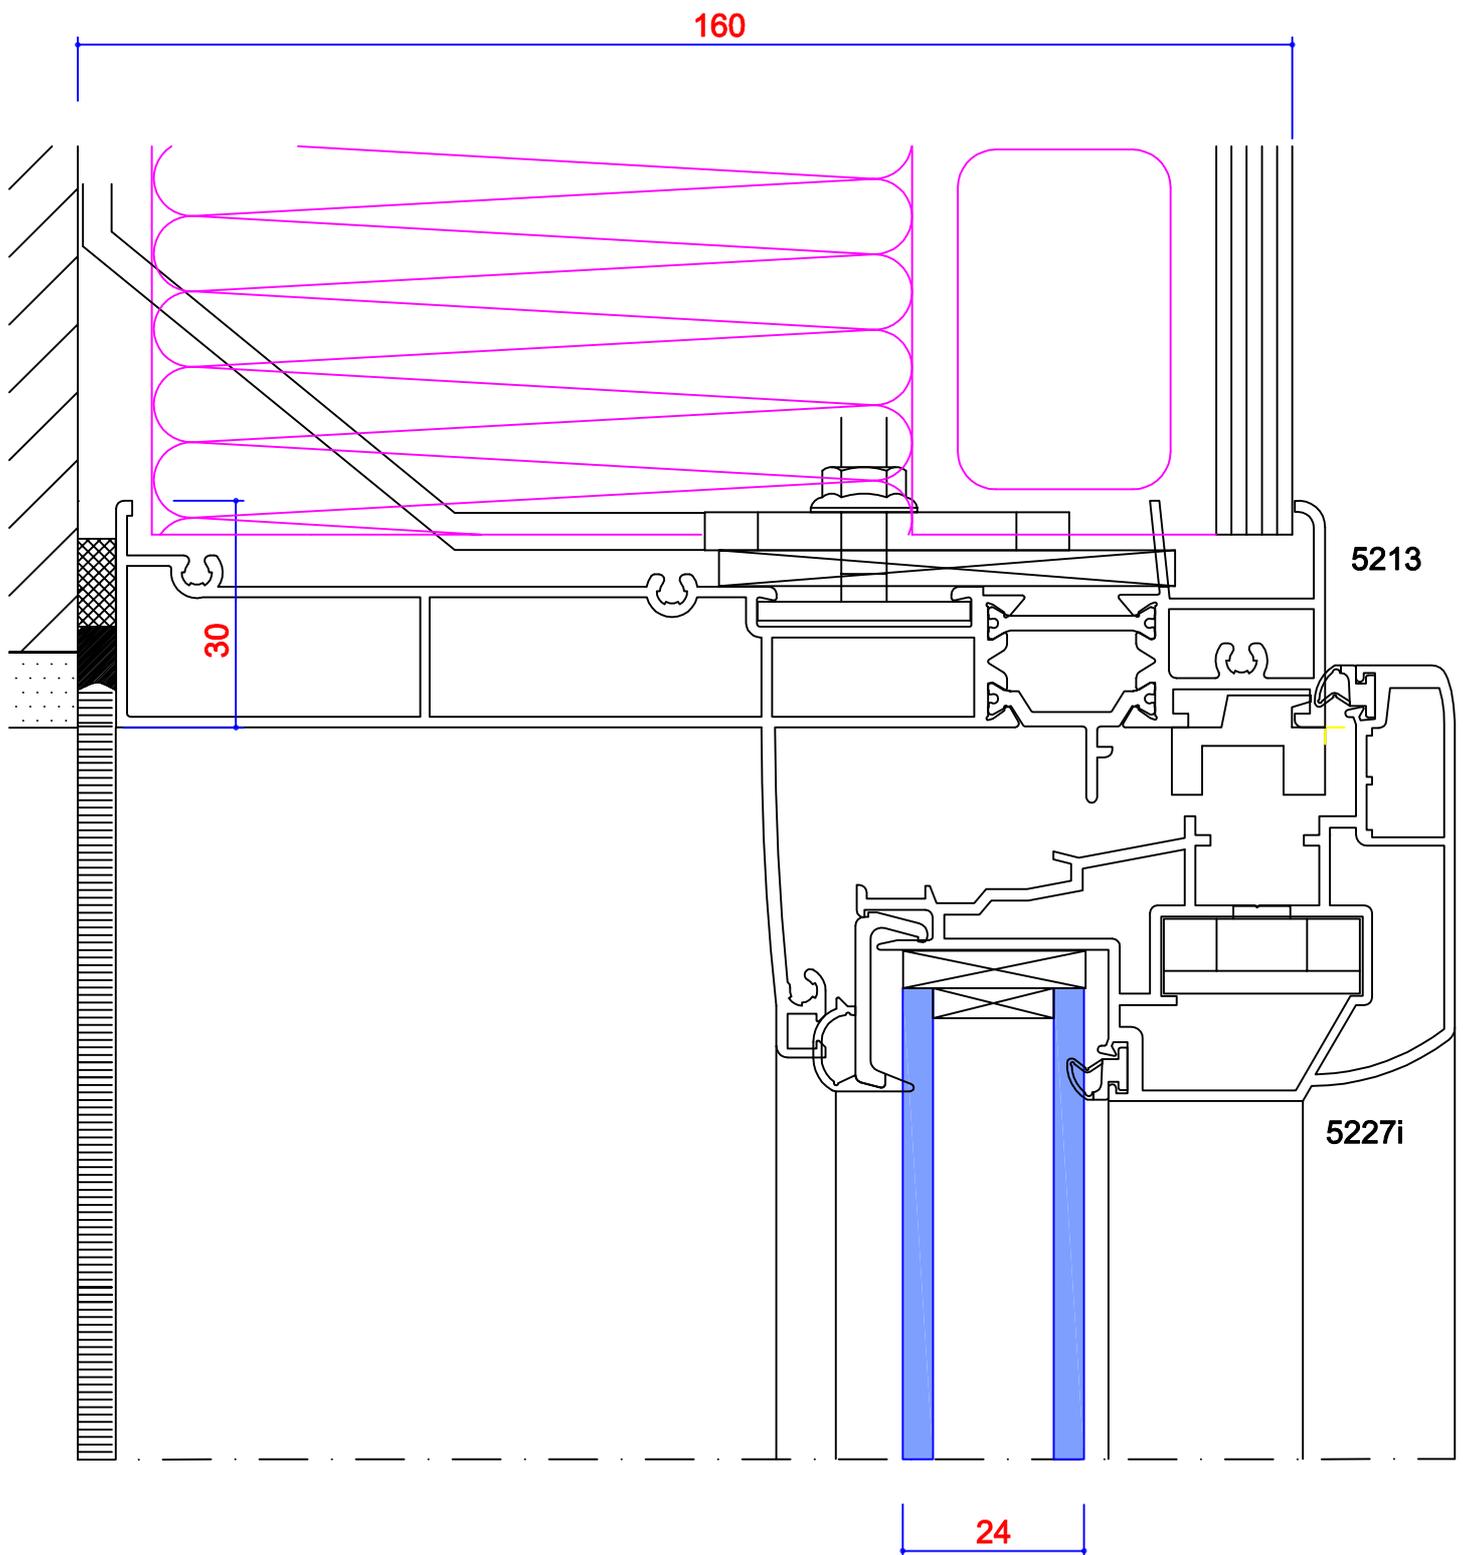

Coupe Verticale traverse haute

FRAPPES: Fenêtres & Portes-Fenêtres aluminium


Monobloc 160 mm - Ech: 1

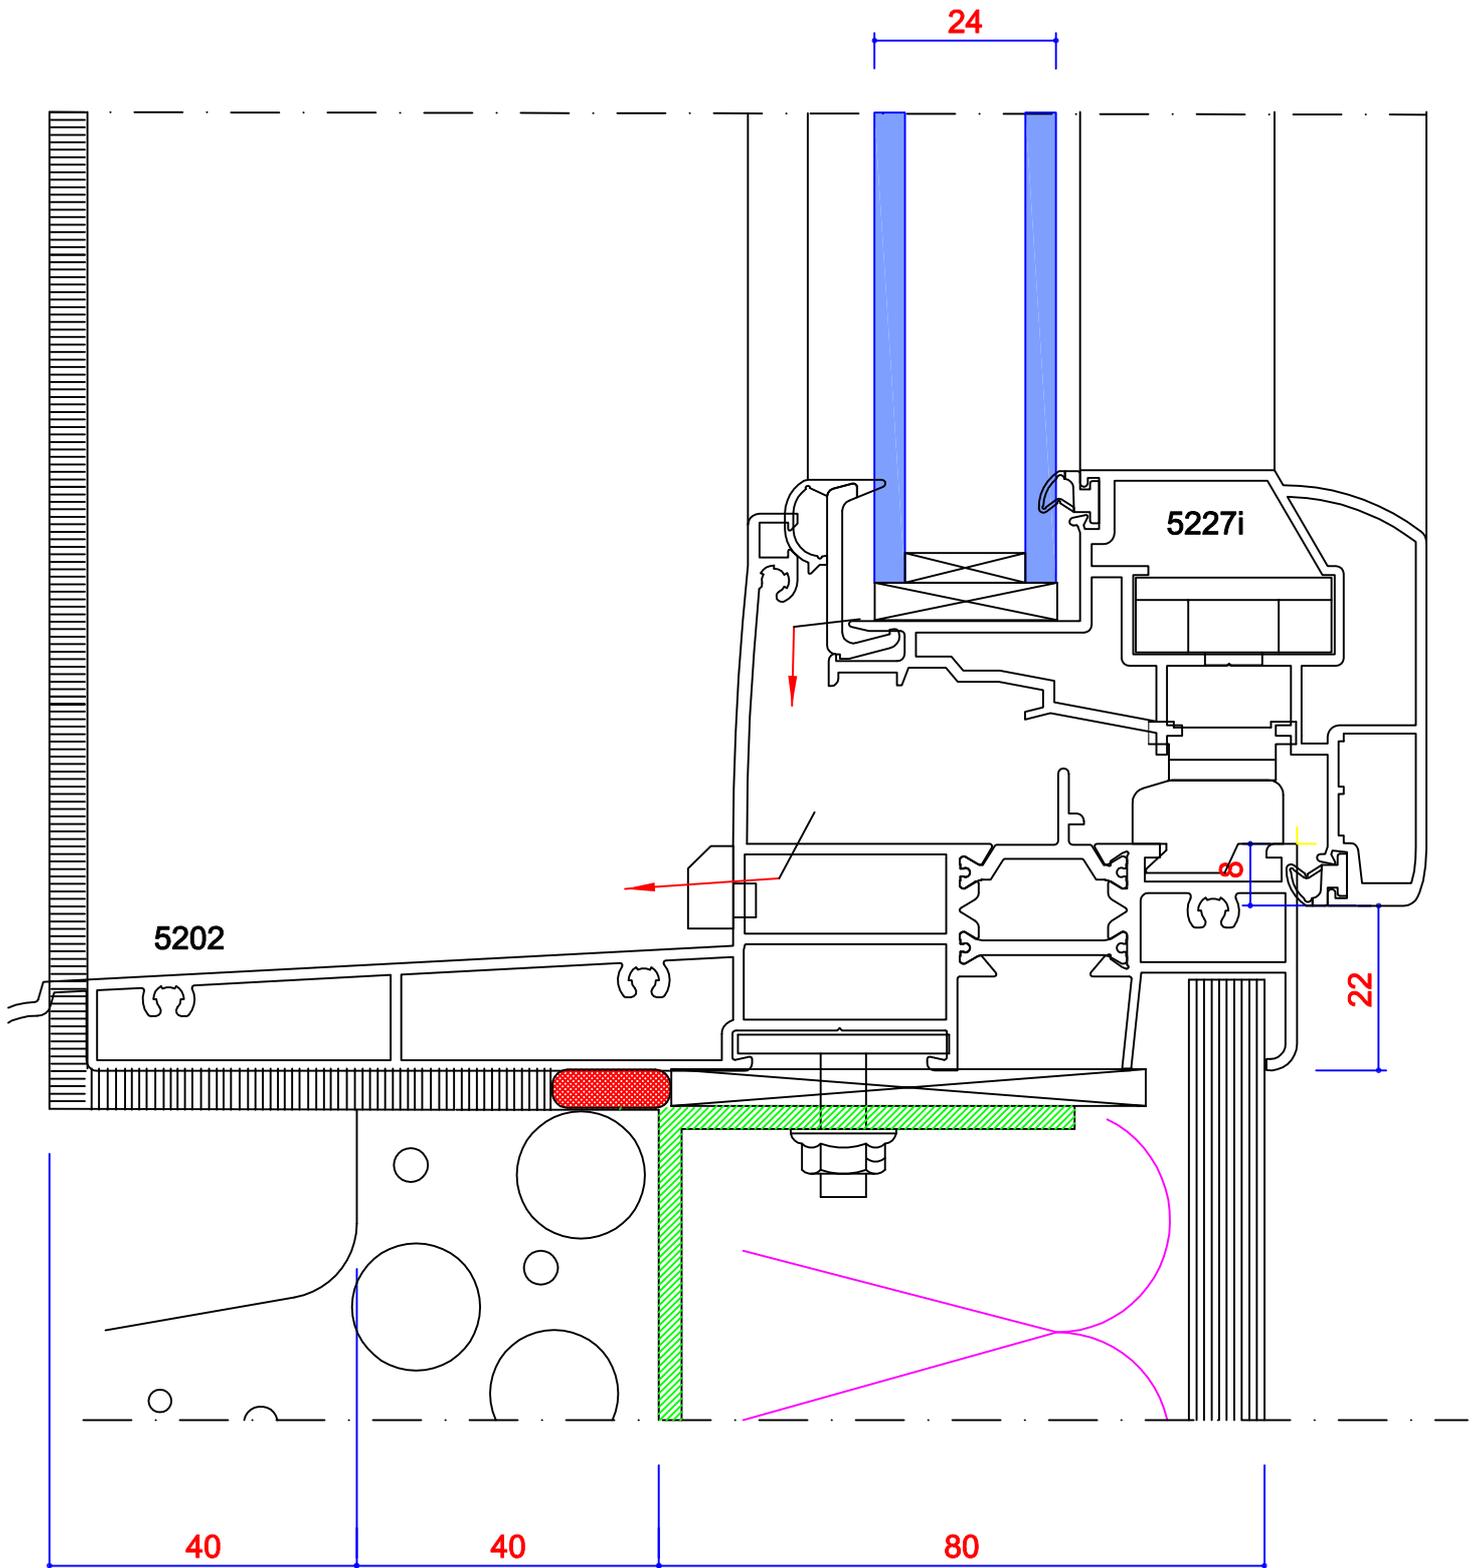

Coupe Verticale traverse basse


FRAPPES: Fenêtres & Portes-Fenêtres aluminium

Monobloc 100 avec seuil alu de 58 mm - Ech : 1/2

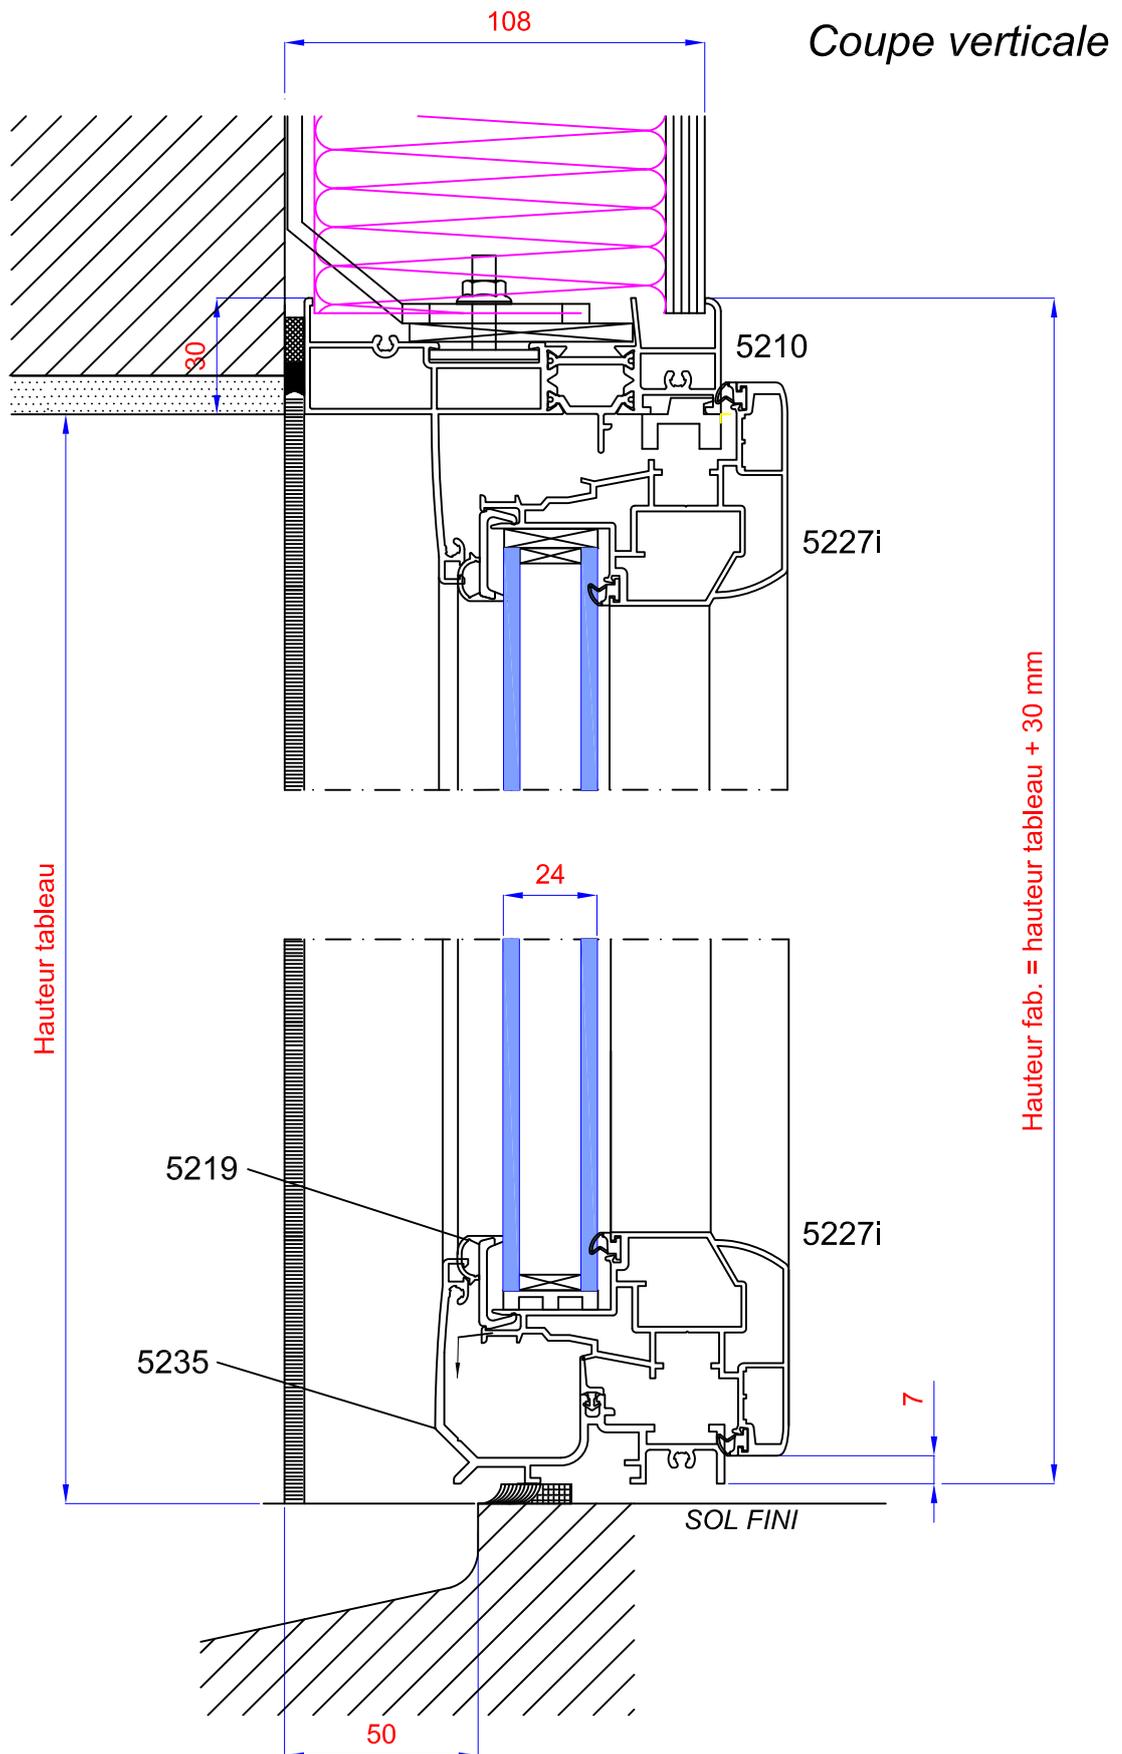


FRAPPES: Fenêtres & Portes-Fenêtres aluminium

Monobloc 100 avec seuil alu plat - Ech : 1/2

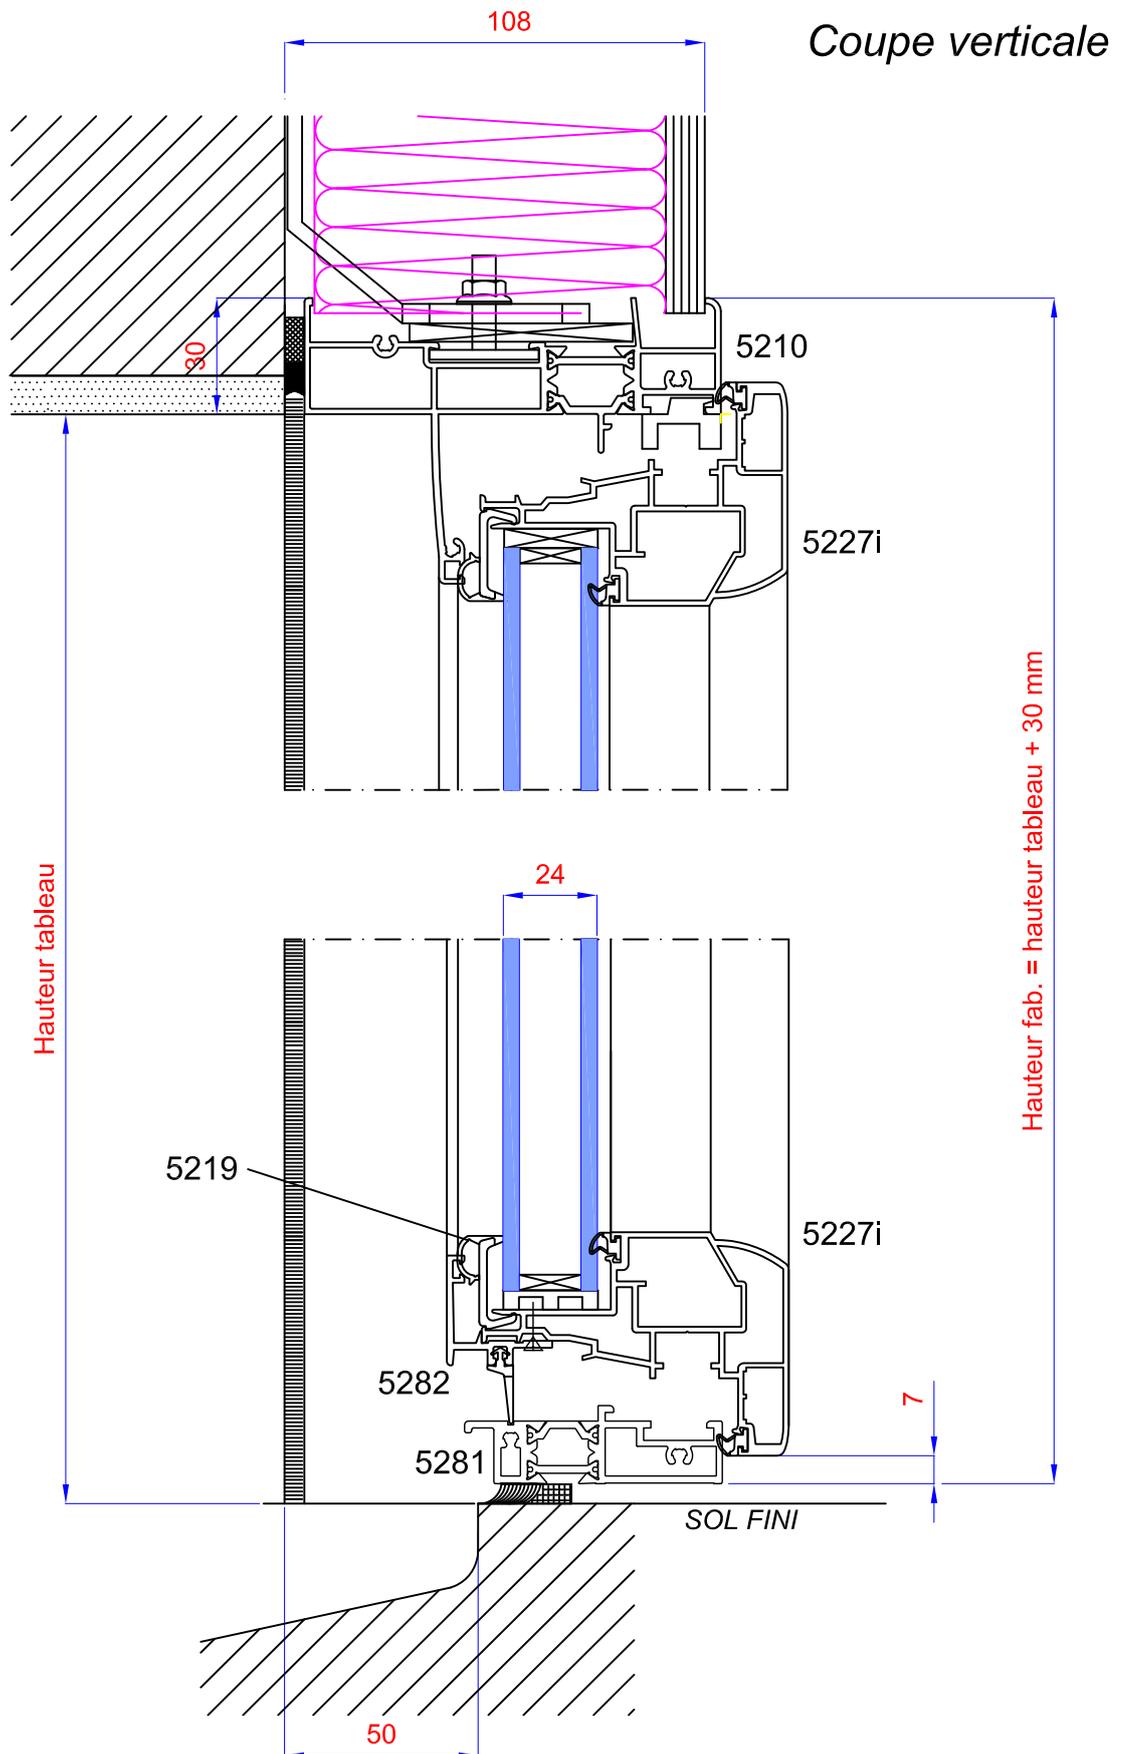


FRAPPES: Fenêtres & Portes-Fenêtres aluminium

Monobloc 120 avec seuil alu de 58 mm - Ech : 1/2

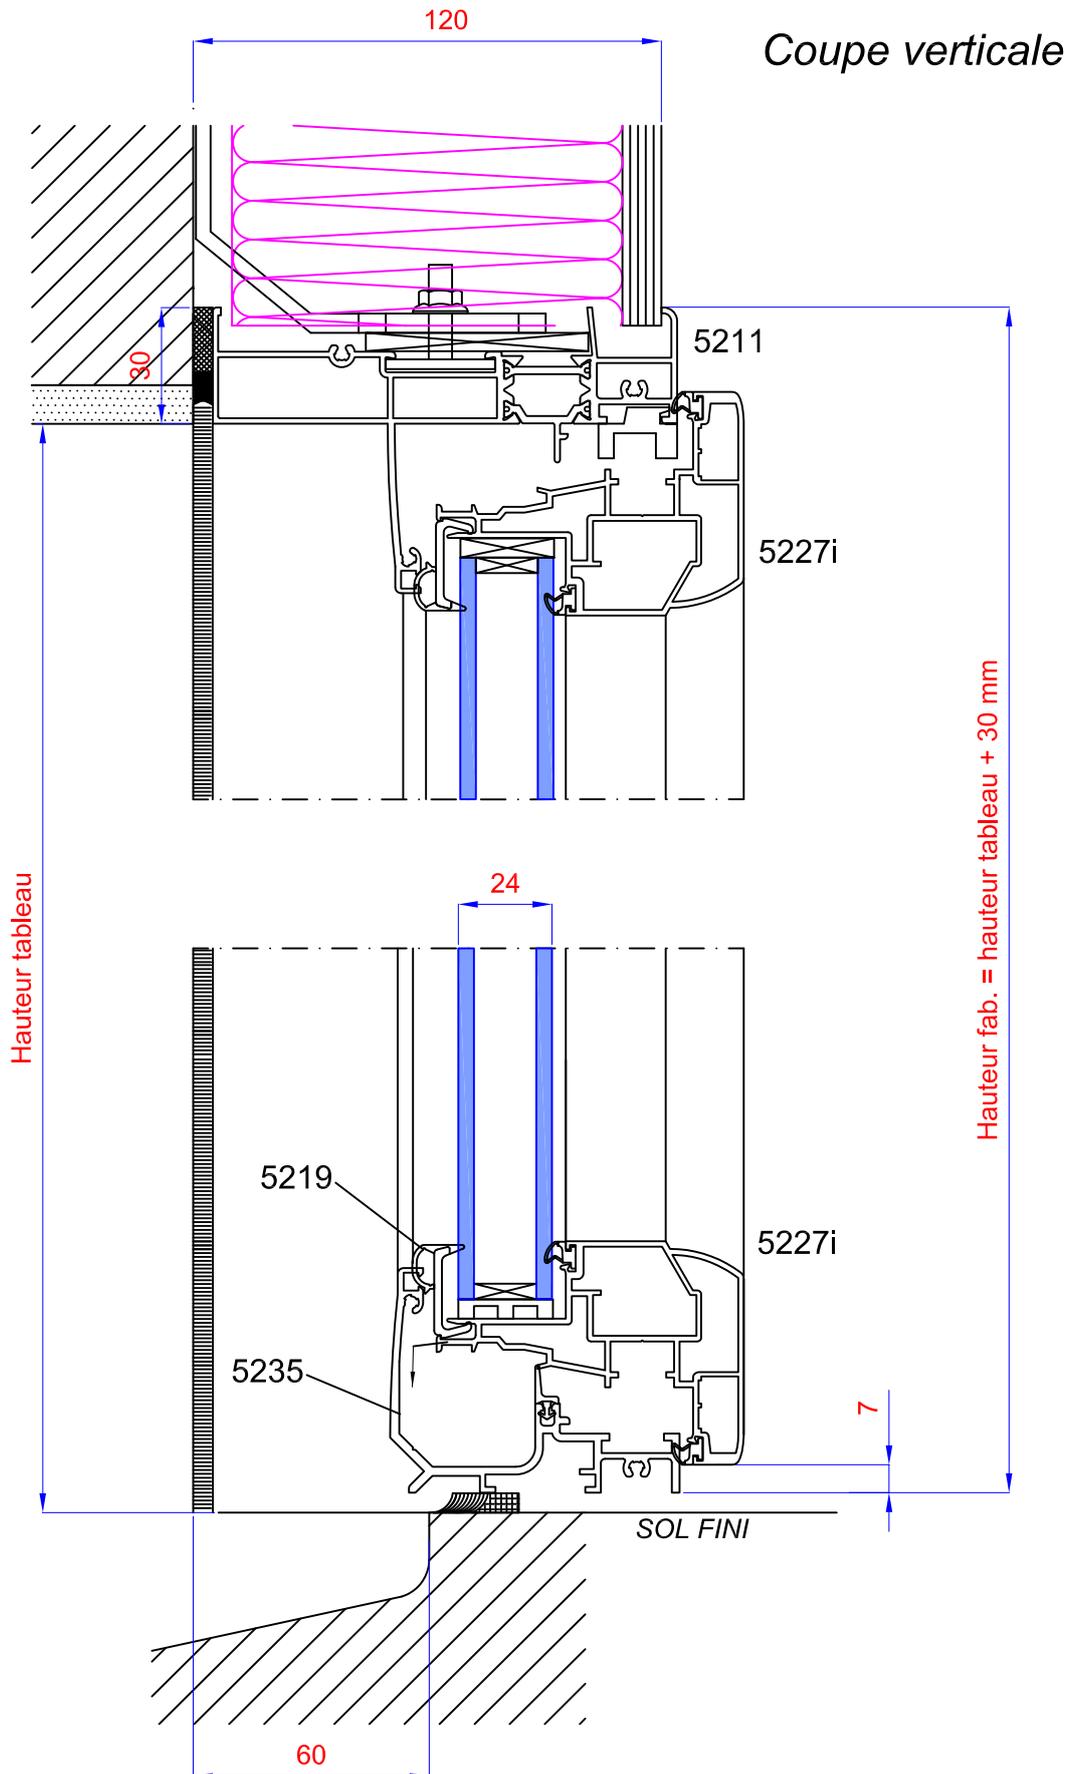


FRAPPES: Fenêtres & Portes-Fenêtres aluminium

Monobloc 120 avec seuil alu plat - Ech : 1/2

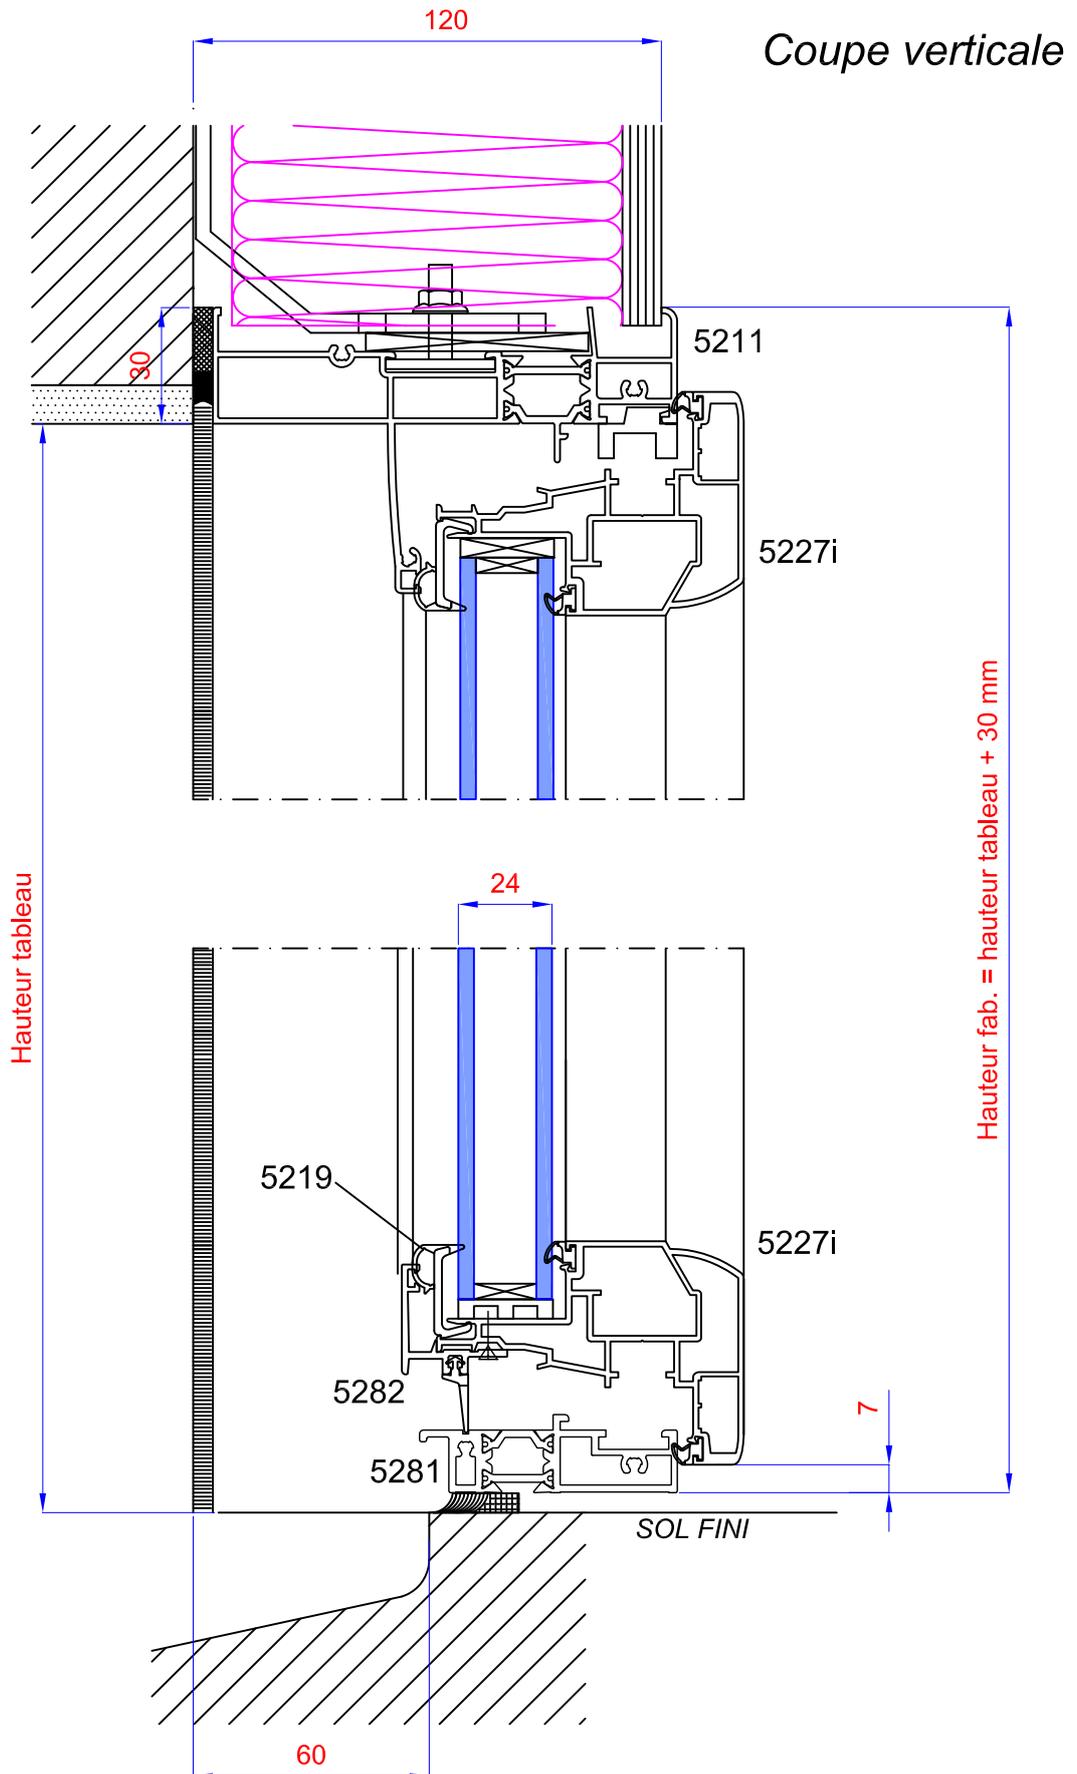


FRAPPES: Fenêtres & Portes-Fenêtres aluminium

Monobloc 140 avec seuil alu de 58 mm - Ech : 1/2

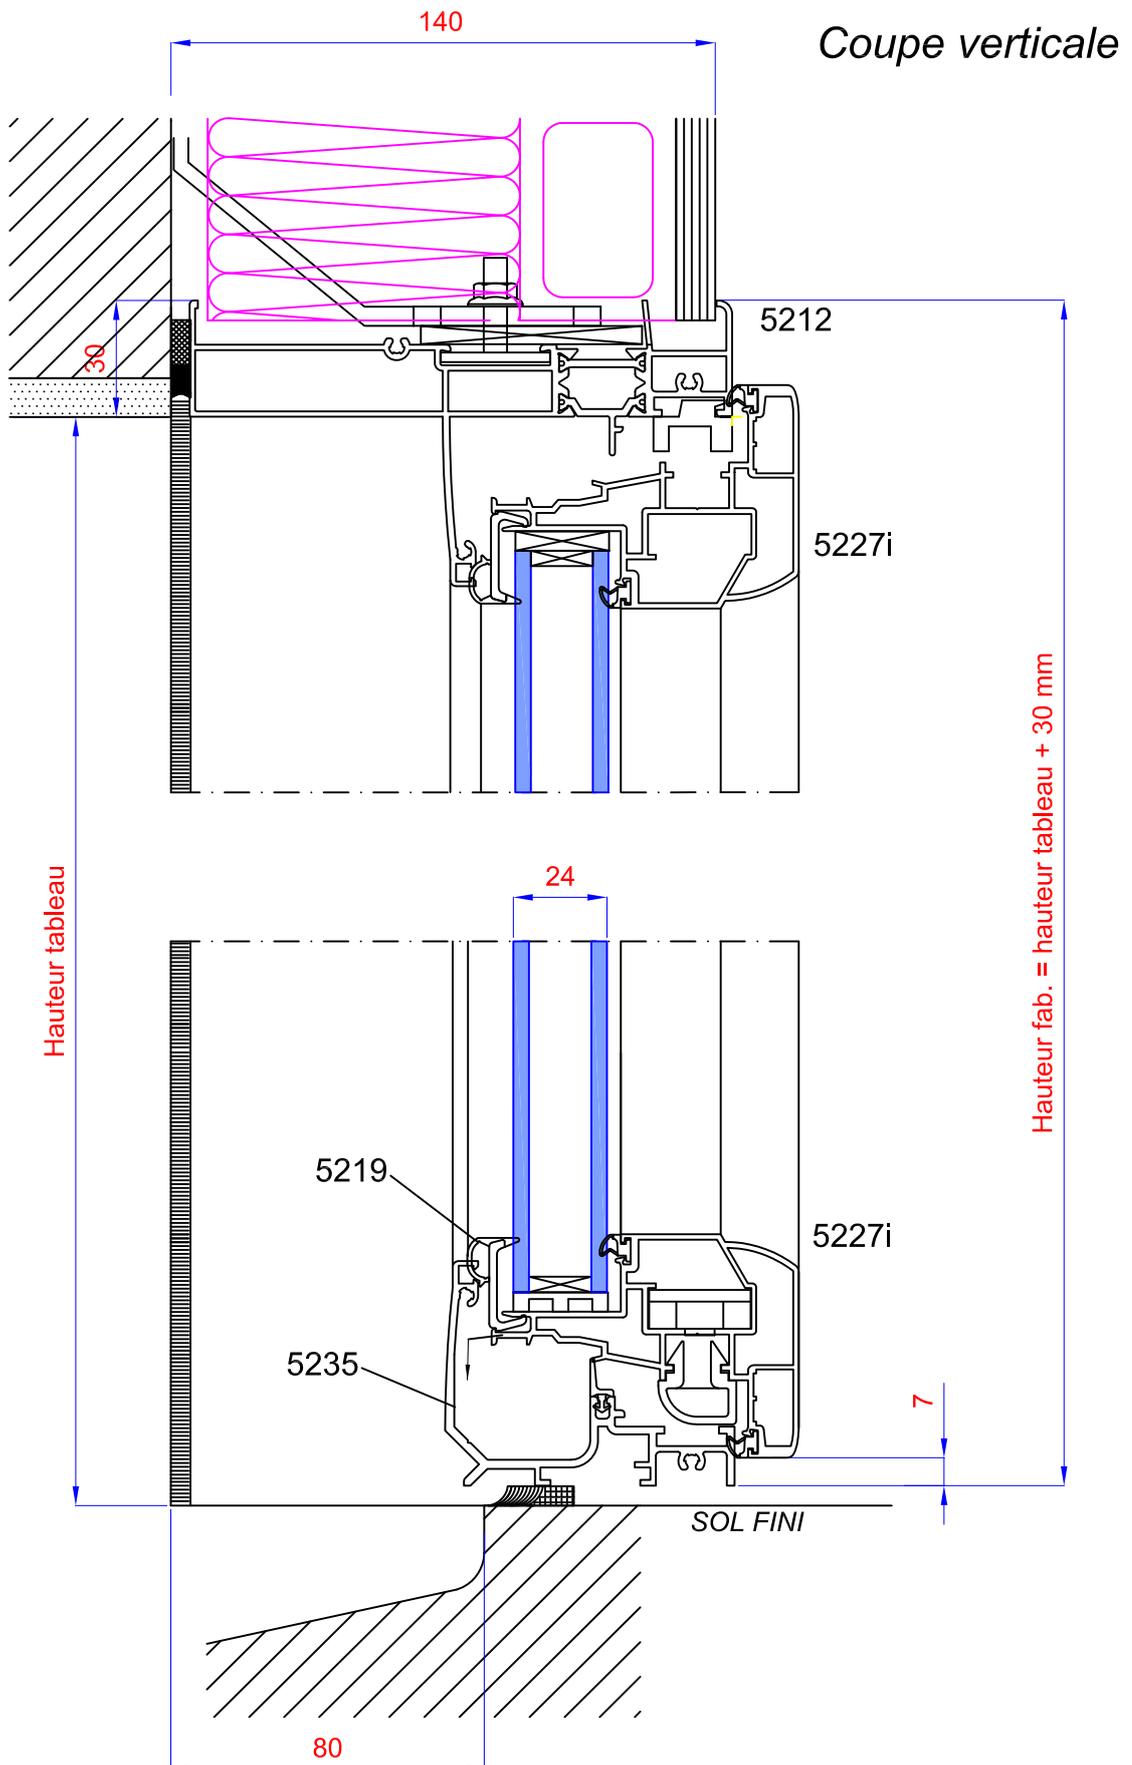


FRAPPES: Fenêtres & Portes-Fenêtres aluminium

Monobloc 140 avec seuil alu plat - Ech : 1/2

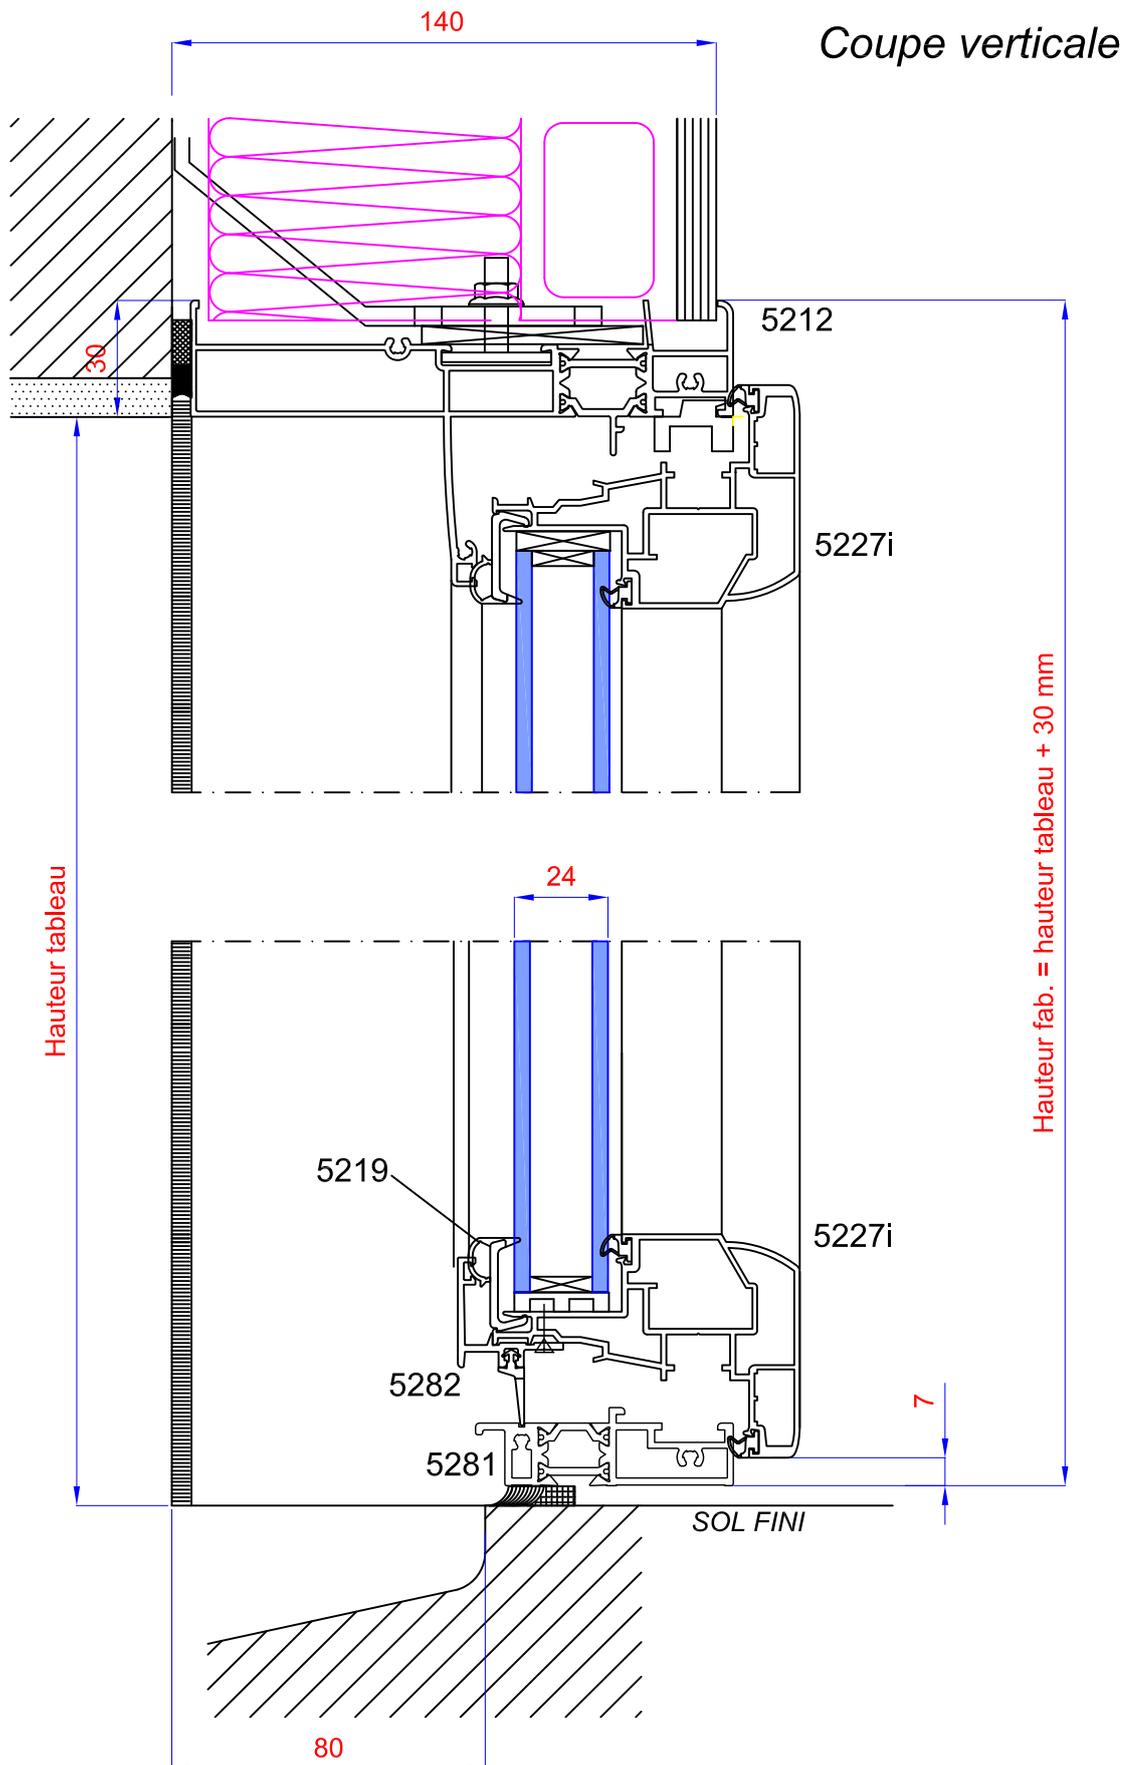

FRAPPES: Fenêtres & Portes-Fenêtres aluminium

Monobloc 160 avec seuil alu de 58 mm - Ech : 1/2

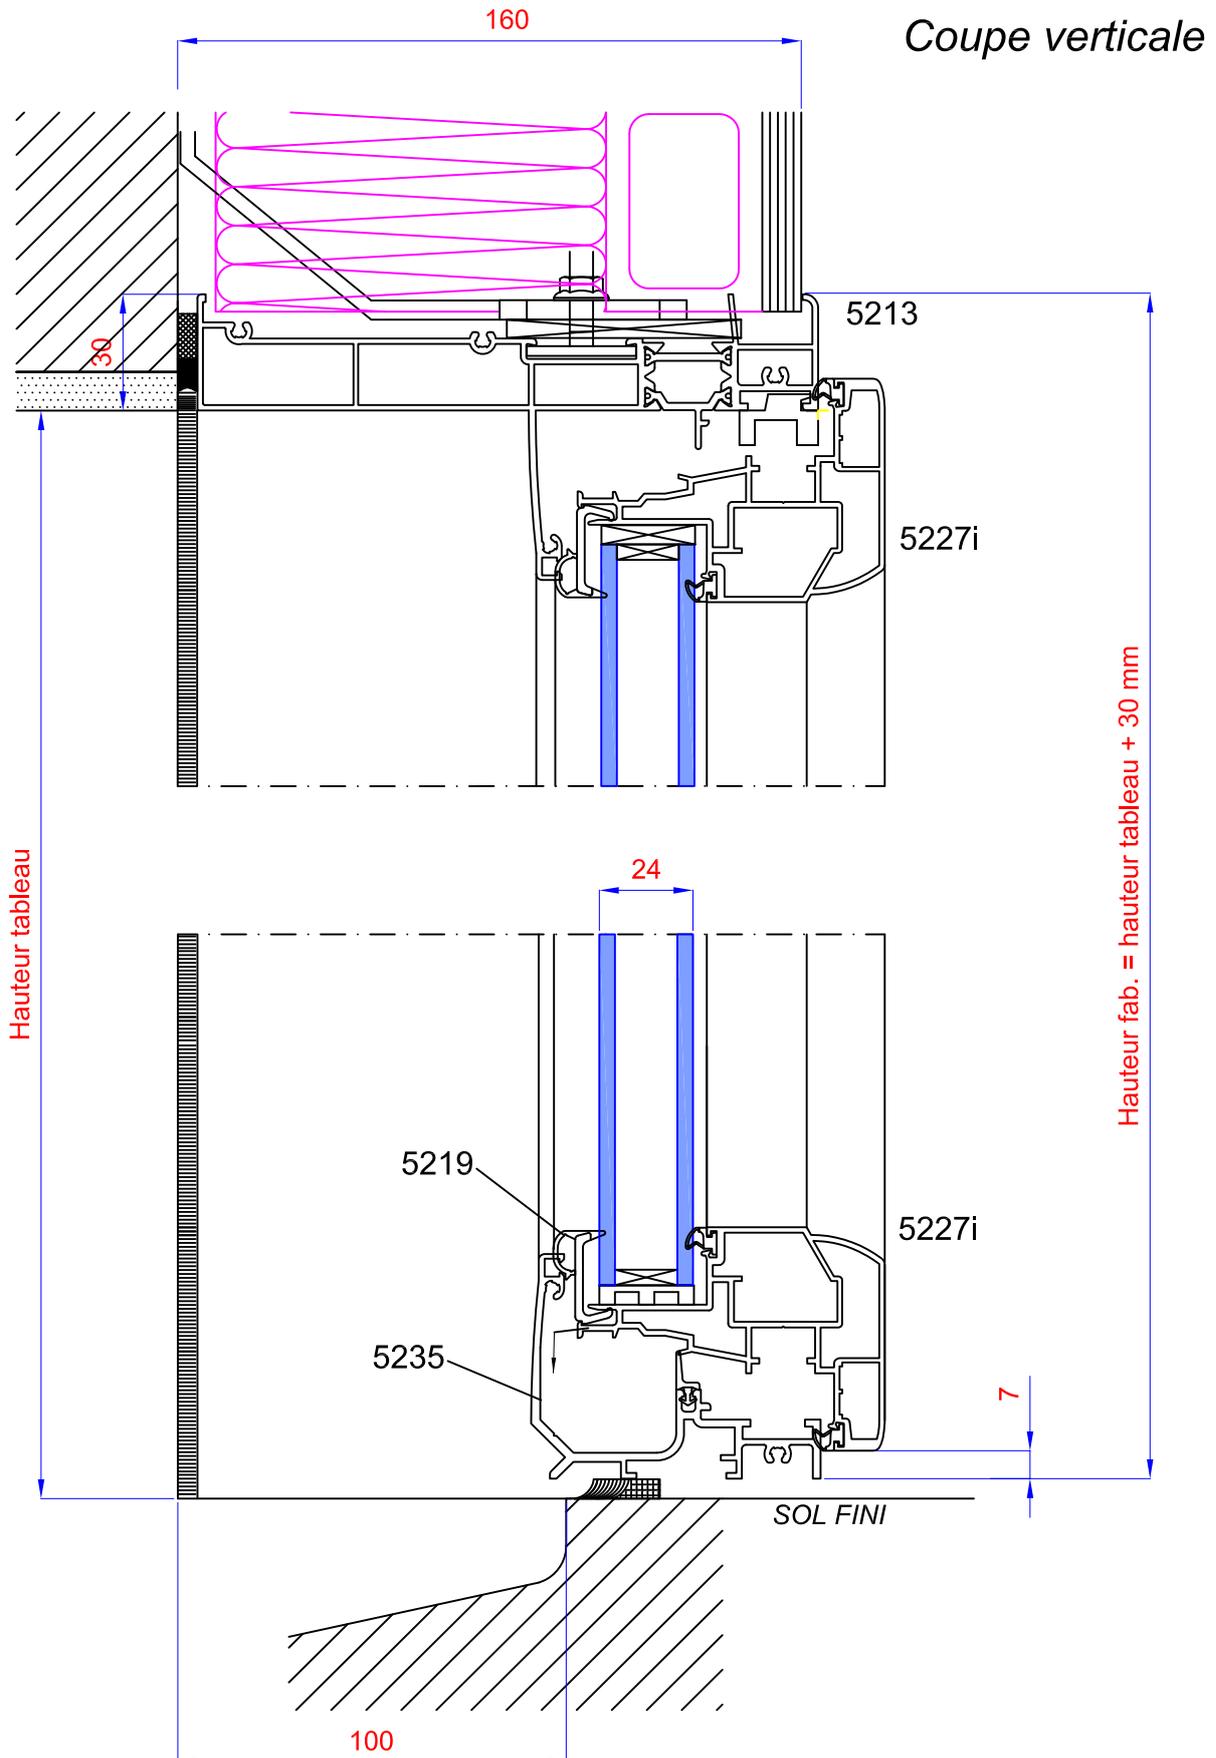

FRAPPES: Fenêtres & Portes-Fenêtres aluminium

Monobloc 160 avec seuil alu de 58 mm - Ech : 1/2

